



PIANTA PIANO INTERRATO

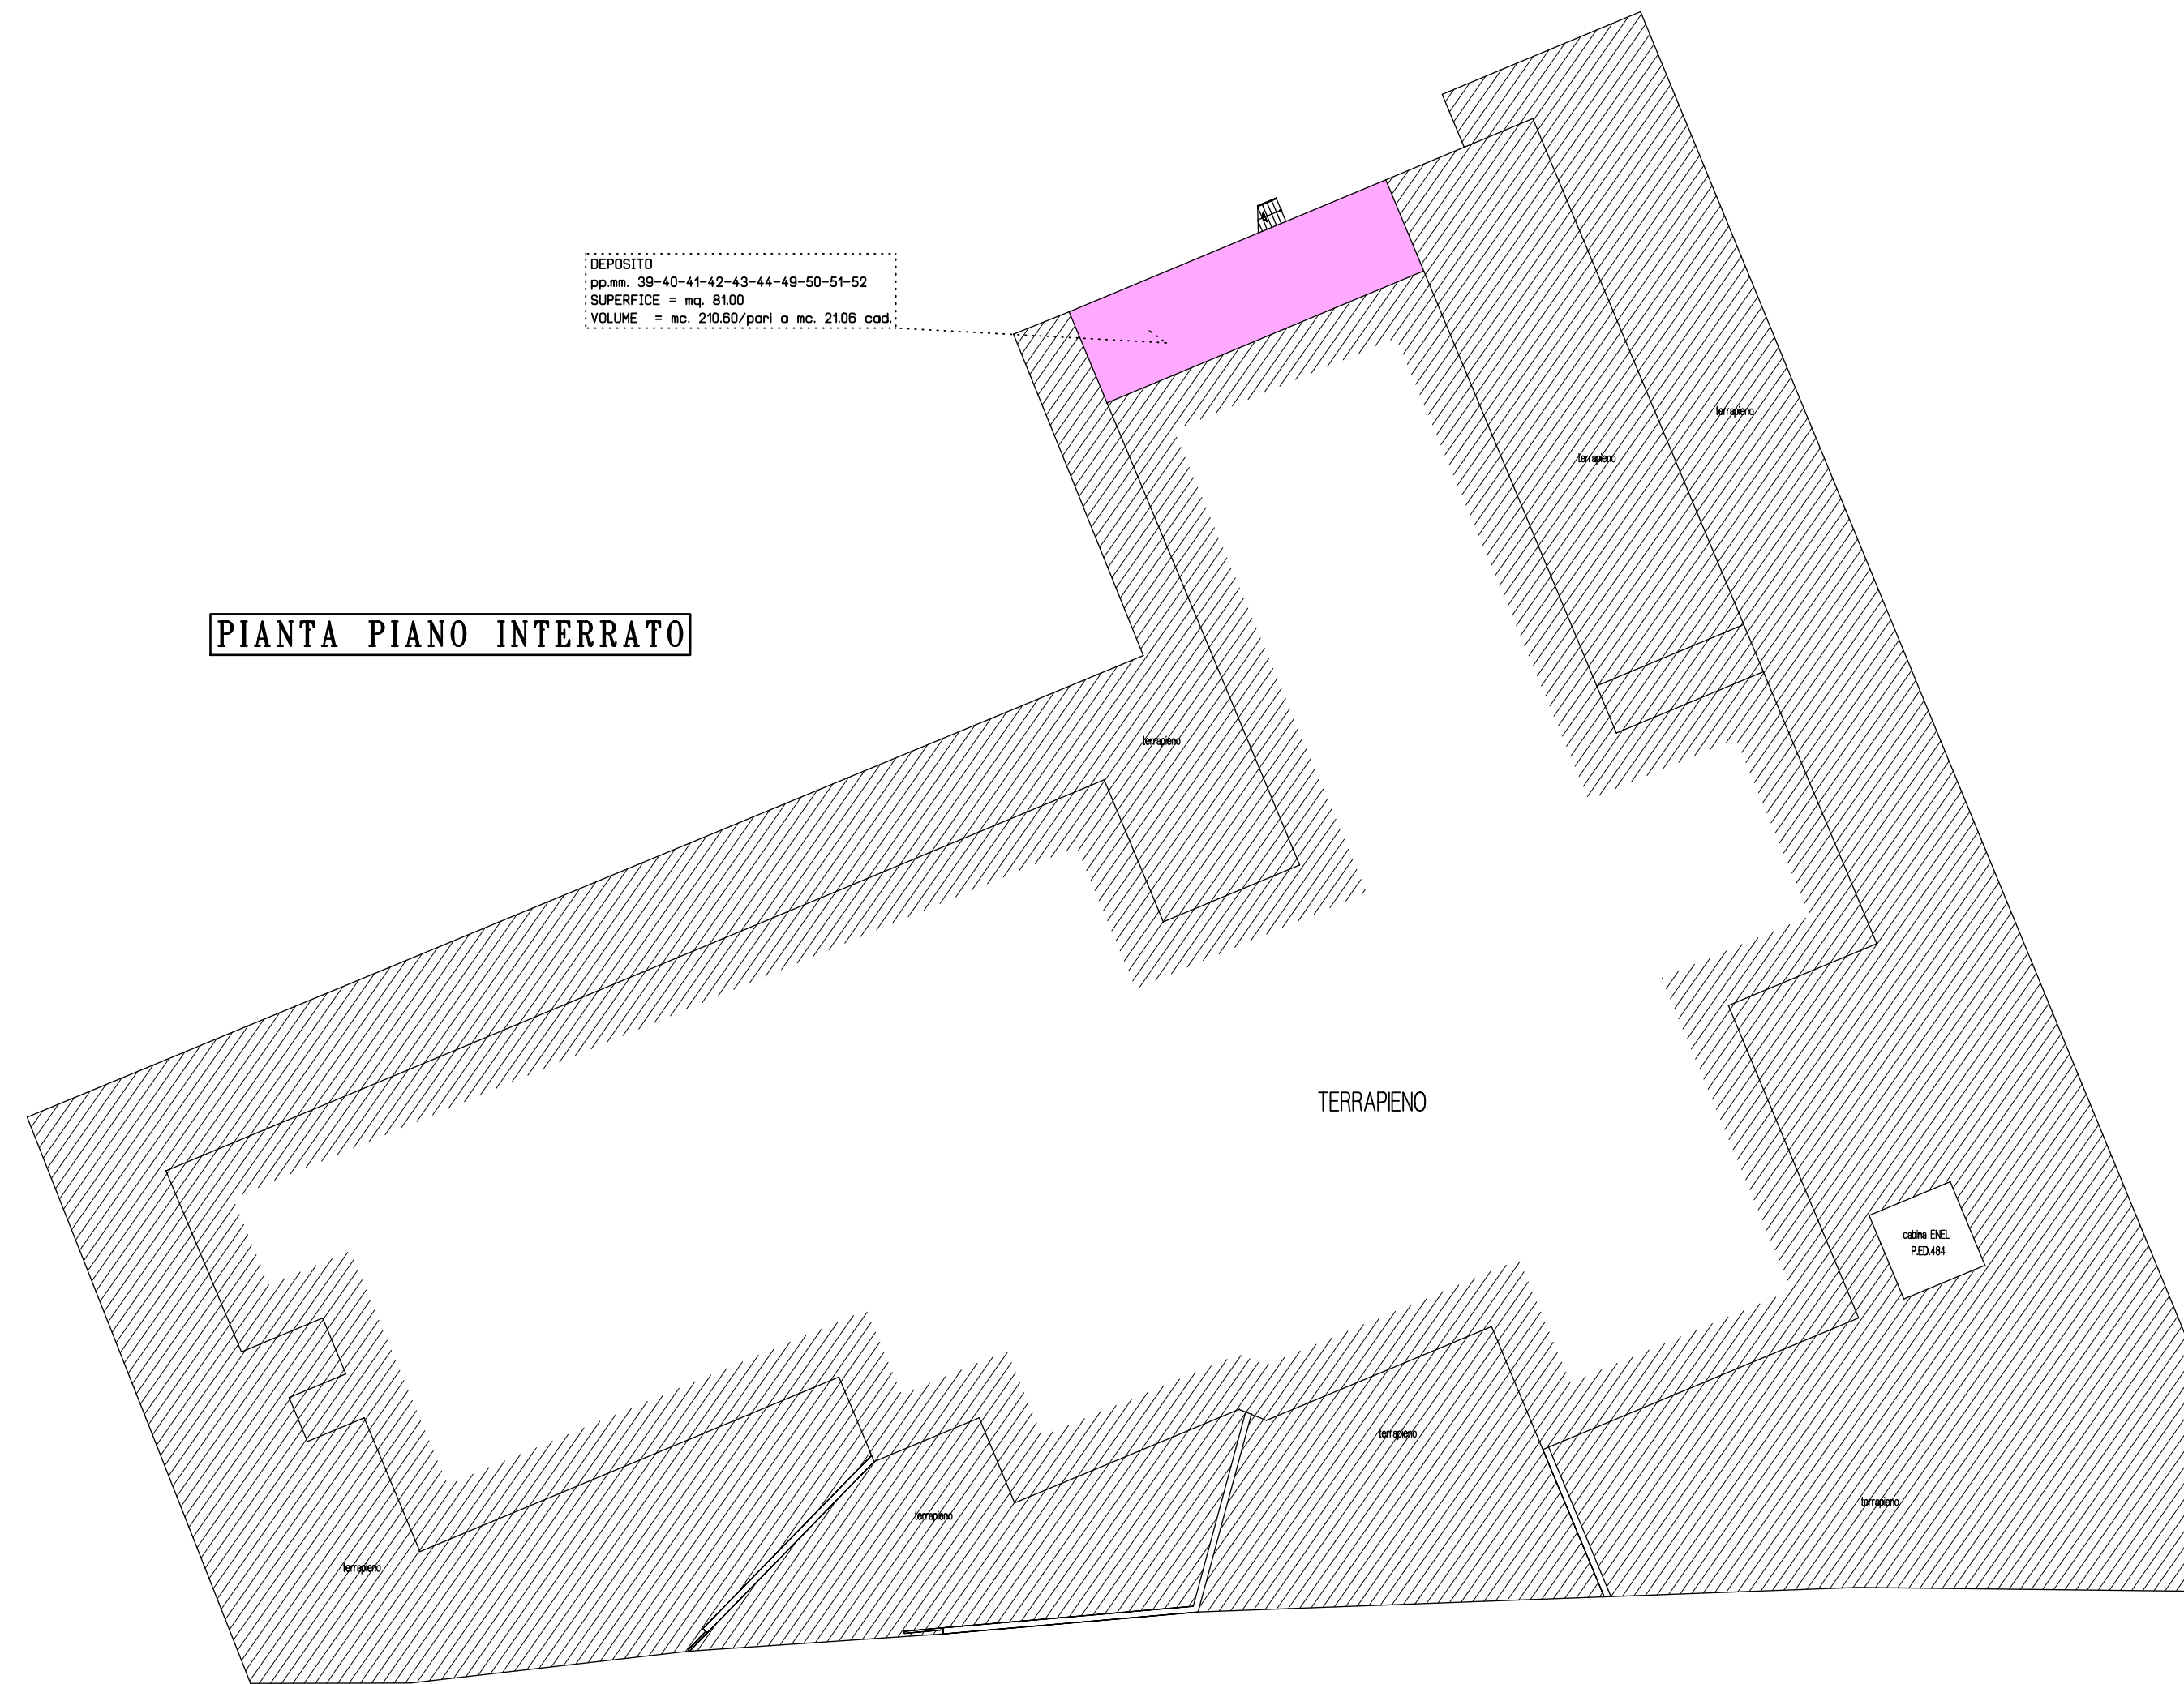


PIANTA PIANO TERRA

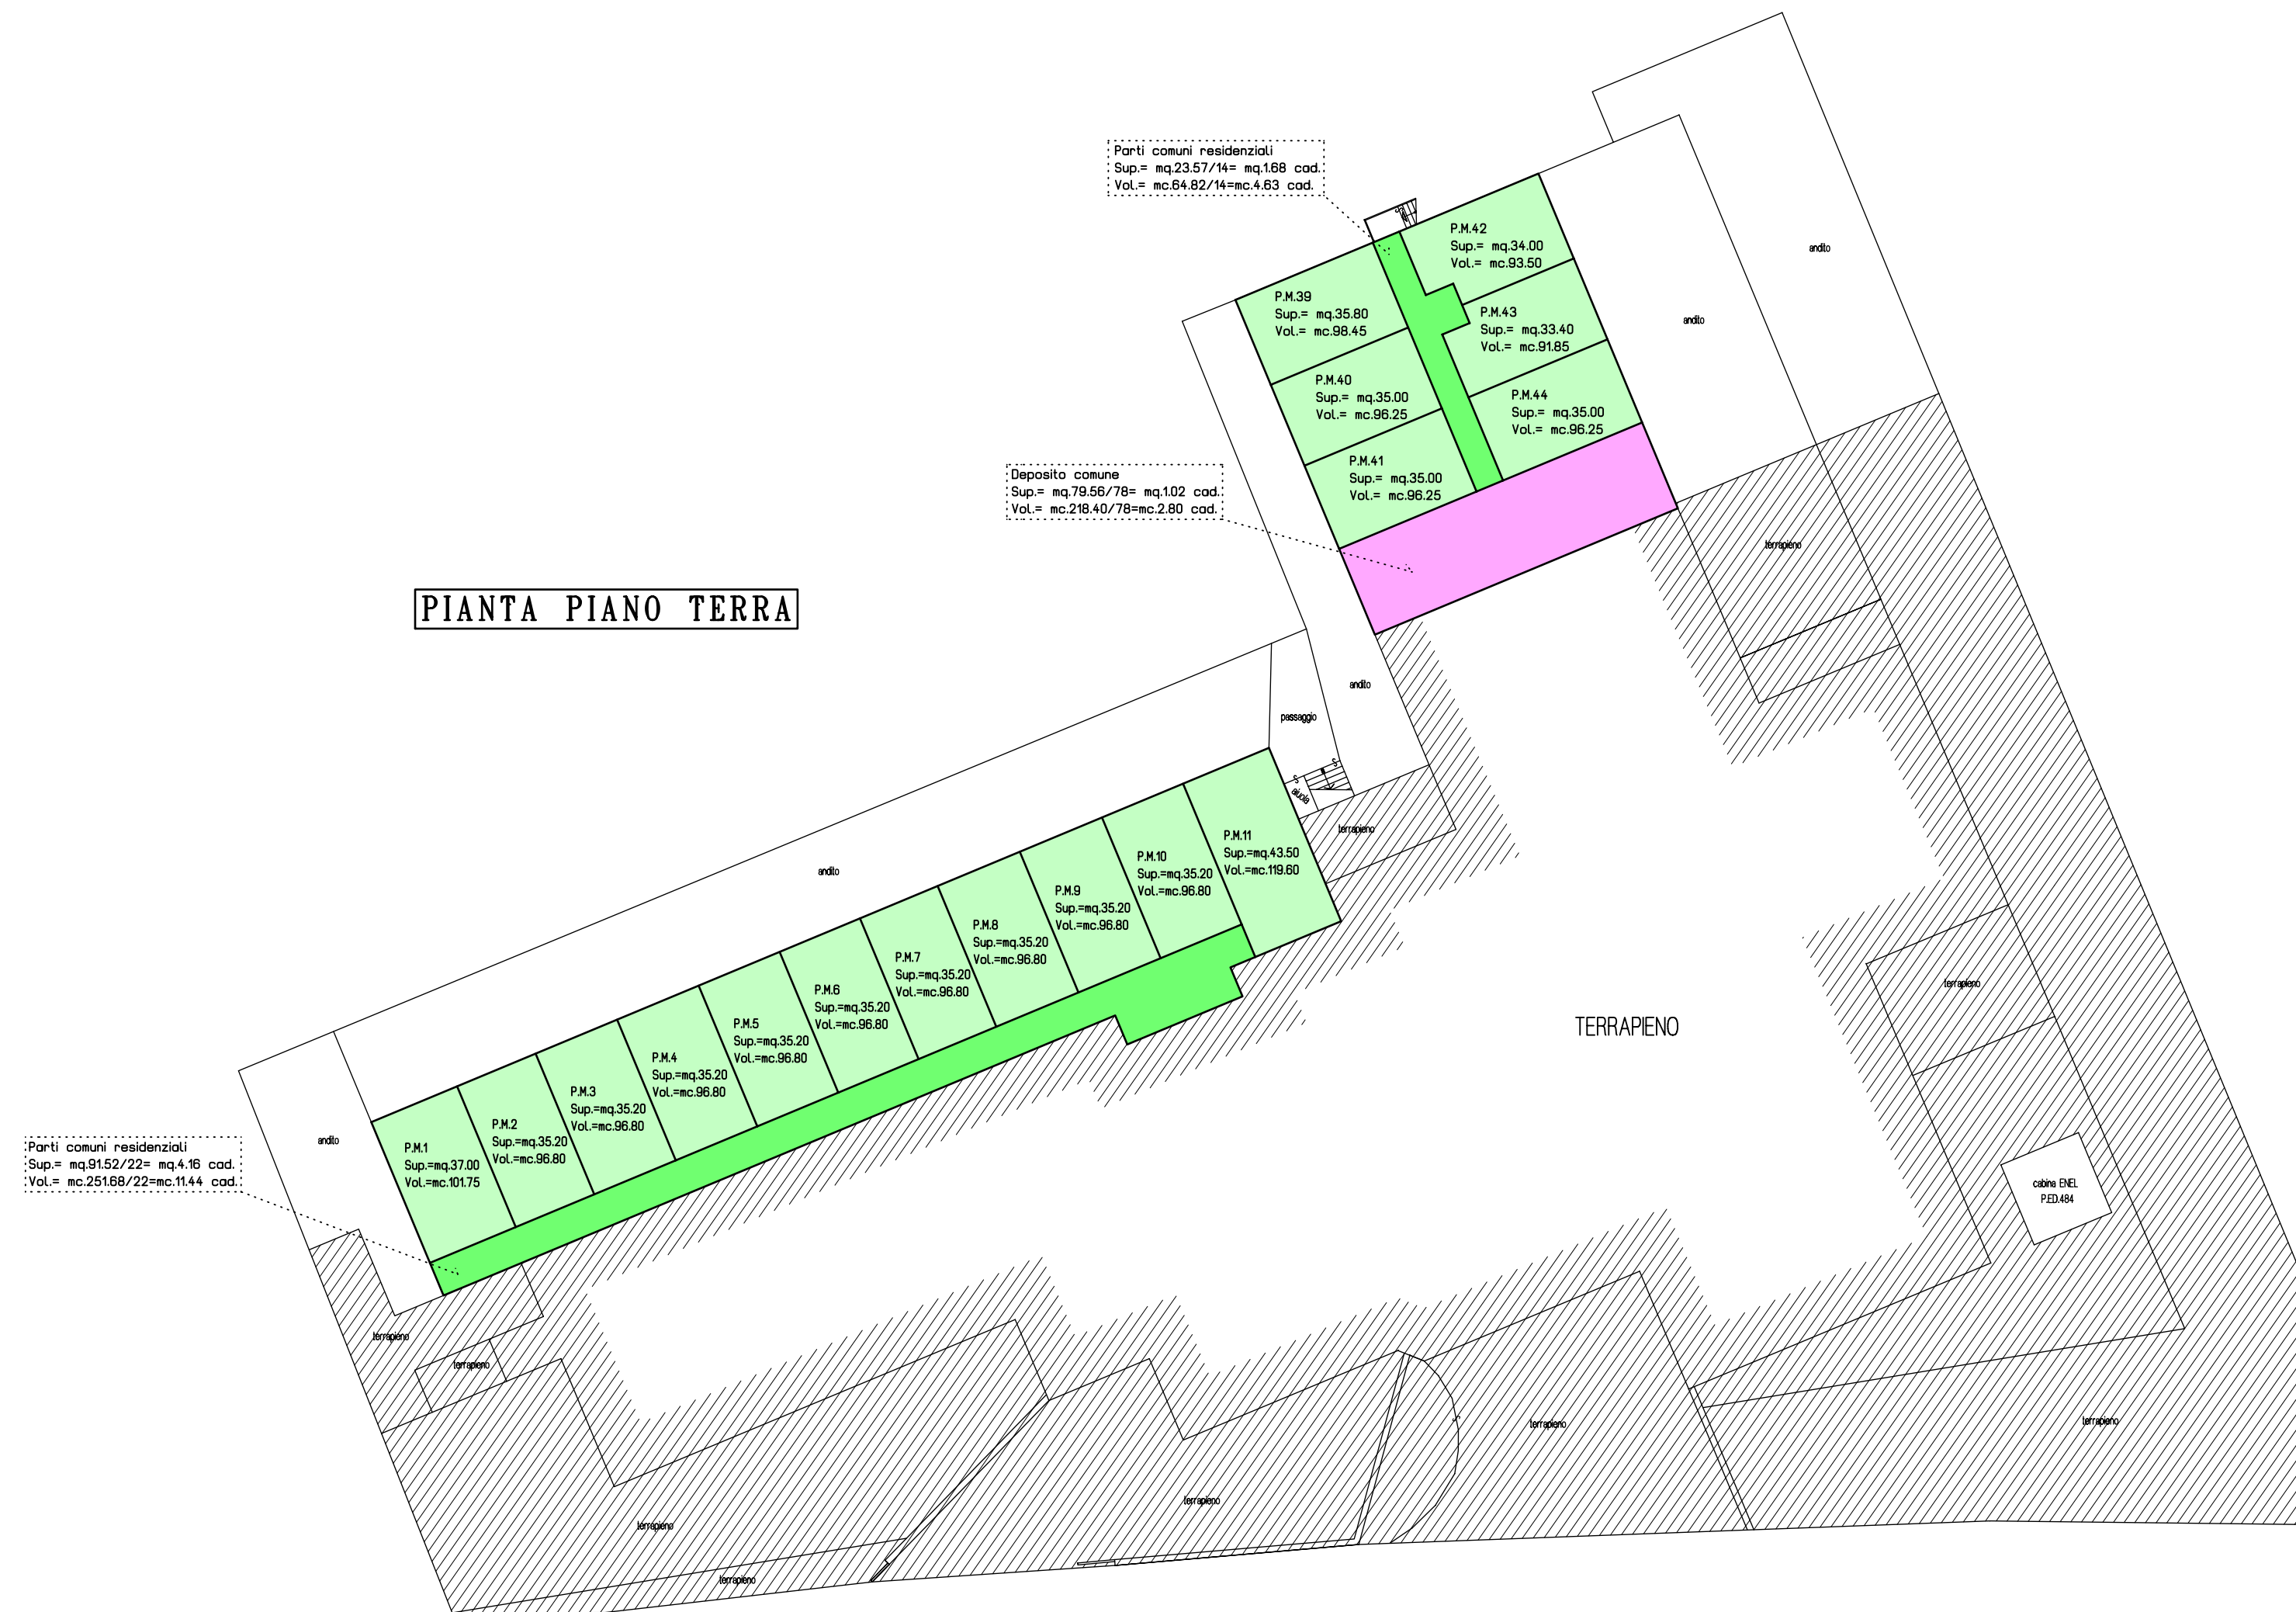

PIANTA TERZO PIANO



PIANTA QUARTO PIANO

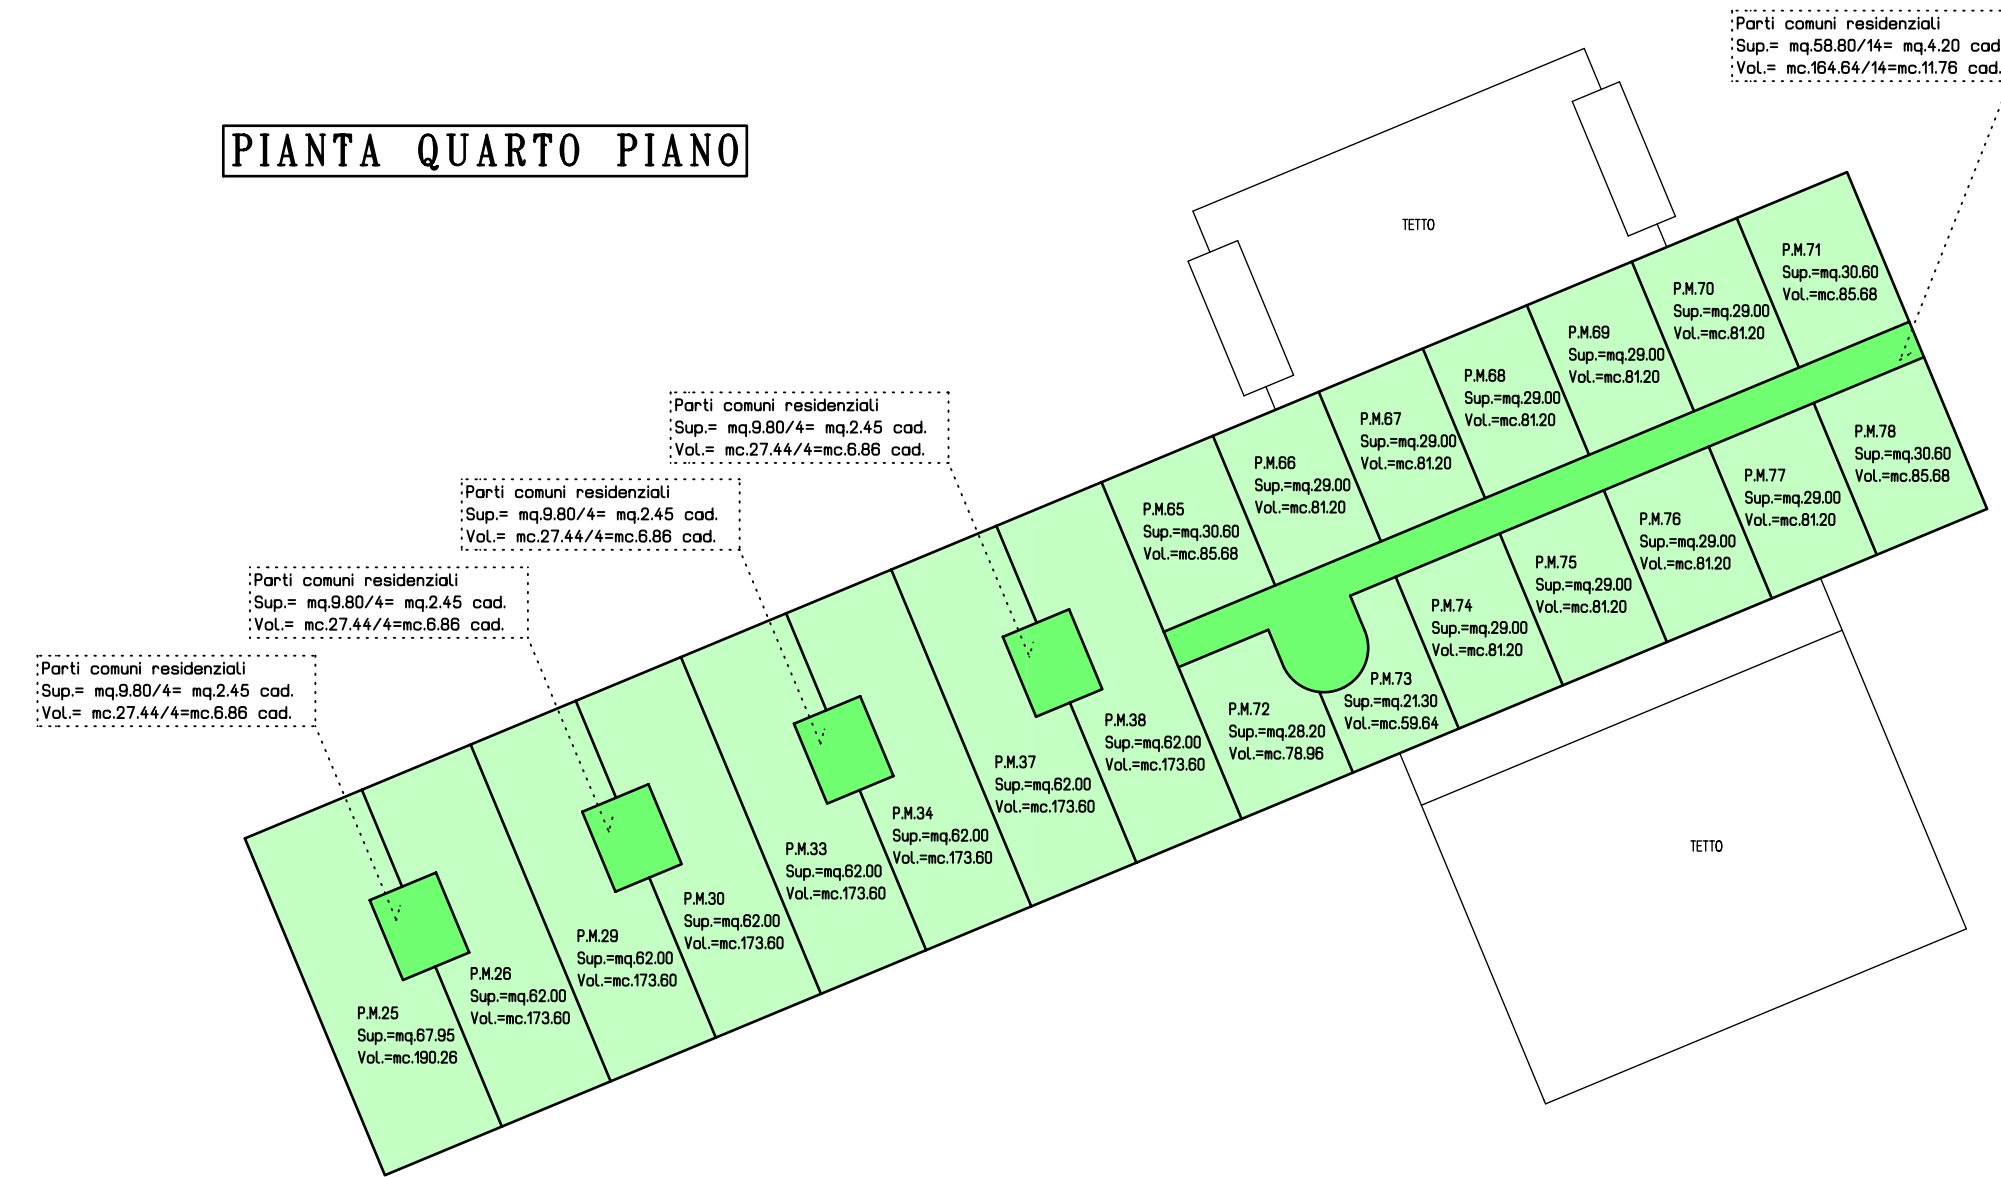

RIEPILOGO VOLUMI P.ED. 335 - LAGO ROTONDO


	VOLUME RESIDENZIALE APPARTAMENTI	VOLUME RESIDENZIALE PARTI COMUNI	VOLUME ATTIVITA' COMMERCIALI	VOLUME PARTI COMUNI COMMERCIALI	VOLUME PARTI COMUNI DEPOS. RESID.
PIANO INTERRATO					mc.210,60
PIANO TERRA	mc.1.665,10	mc. 316,50			mc.218,40
PRIMO PIANO	mc.2.225,28	mc.1.427,60	mc.3.036,80	mc.538,10	
SECONDO PIANO	mc.757,35	mc.1.173,04	mc.1.451,70		mc.690,54
TERZO PIANO	mc.2.023,86	mc. 163,12	mc.1.842,00		
QUARTO PIANO	mc.2.531,90	mc. 274,40			
TOTALE	mc.9.203,49	mc.3.354,66	mc.6.330,50	mc. 538,10	mc.1.119,54

VOLUME URBANISTICO COMPLESSIVO (arrotondato) P.EDIF. 335 = MC.20.550,00


PIANTA SECONDO PIANO



PIANTA PRIMO PIANO

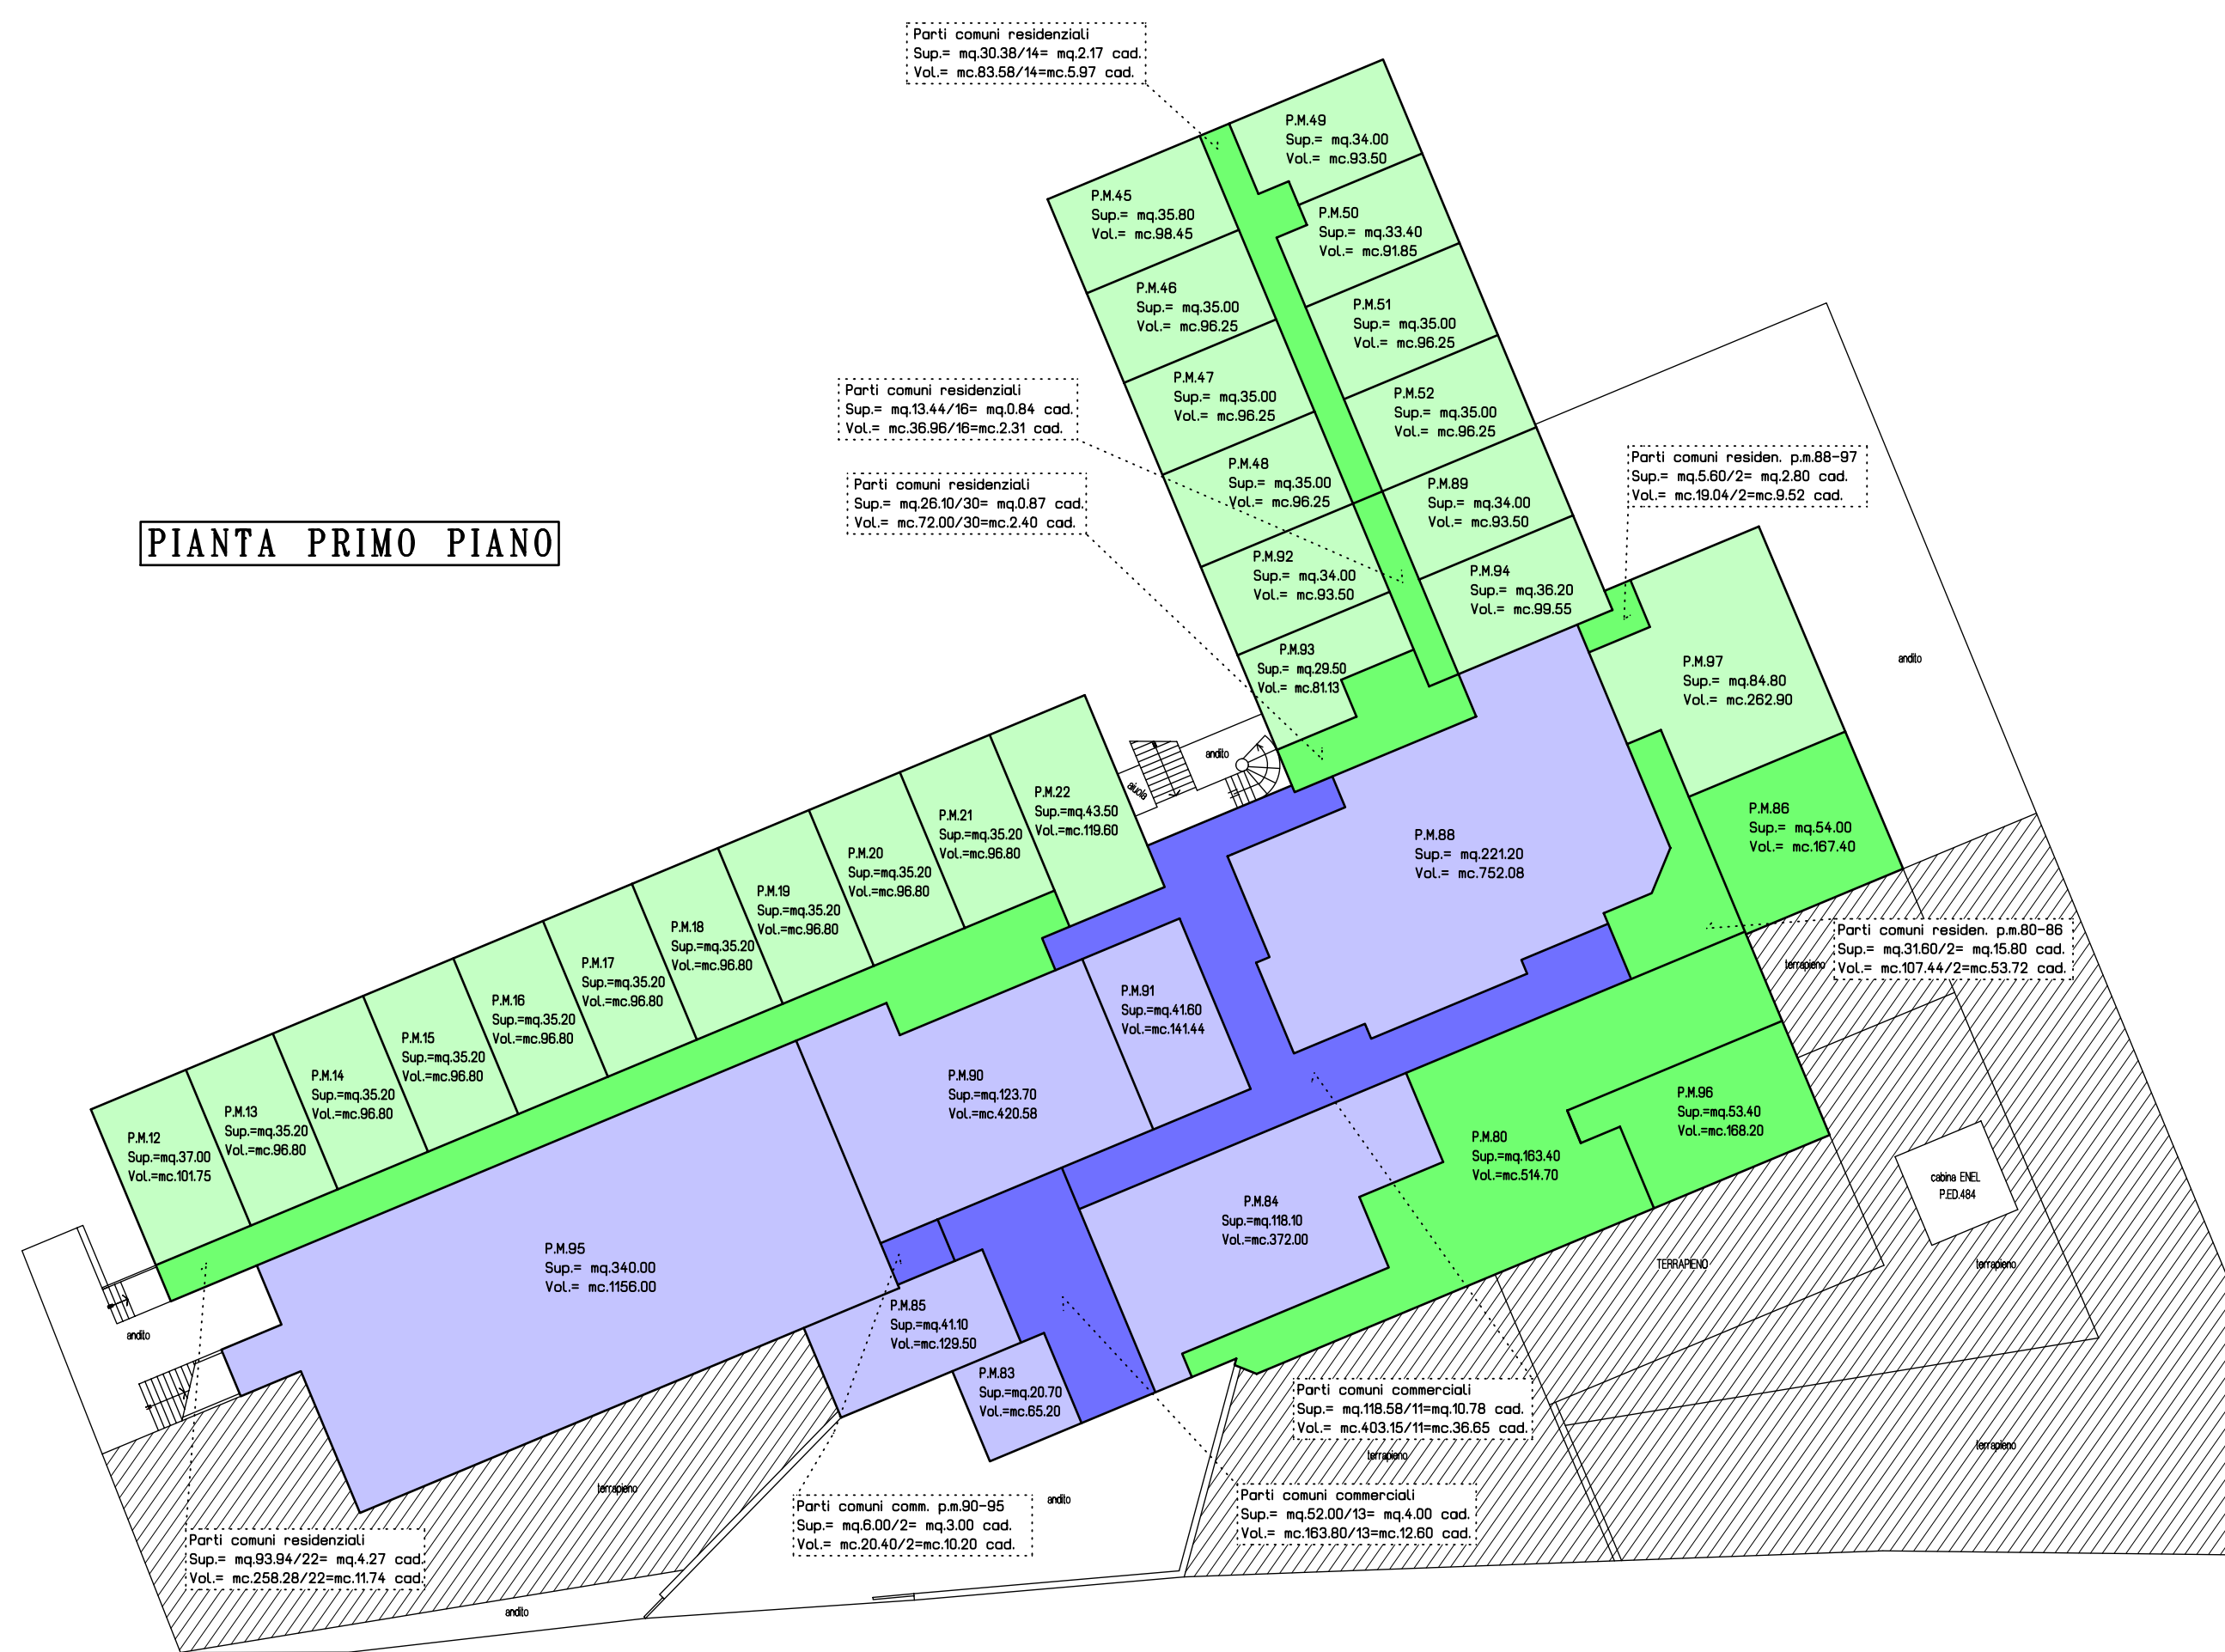

ESTRATTO MAPPA 1:1000

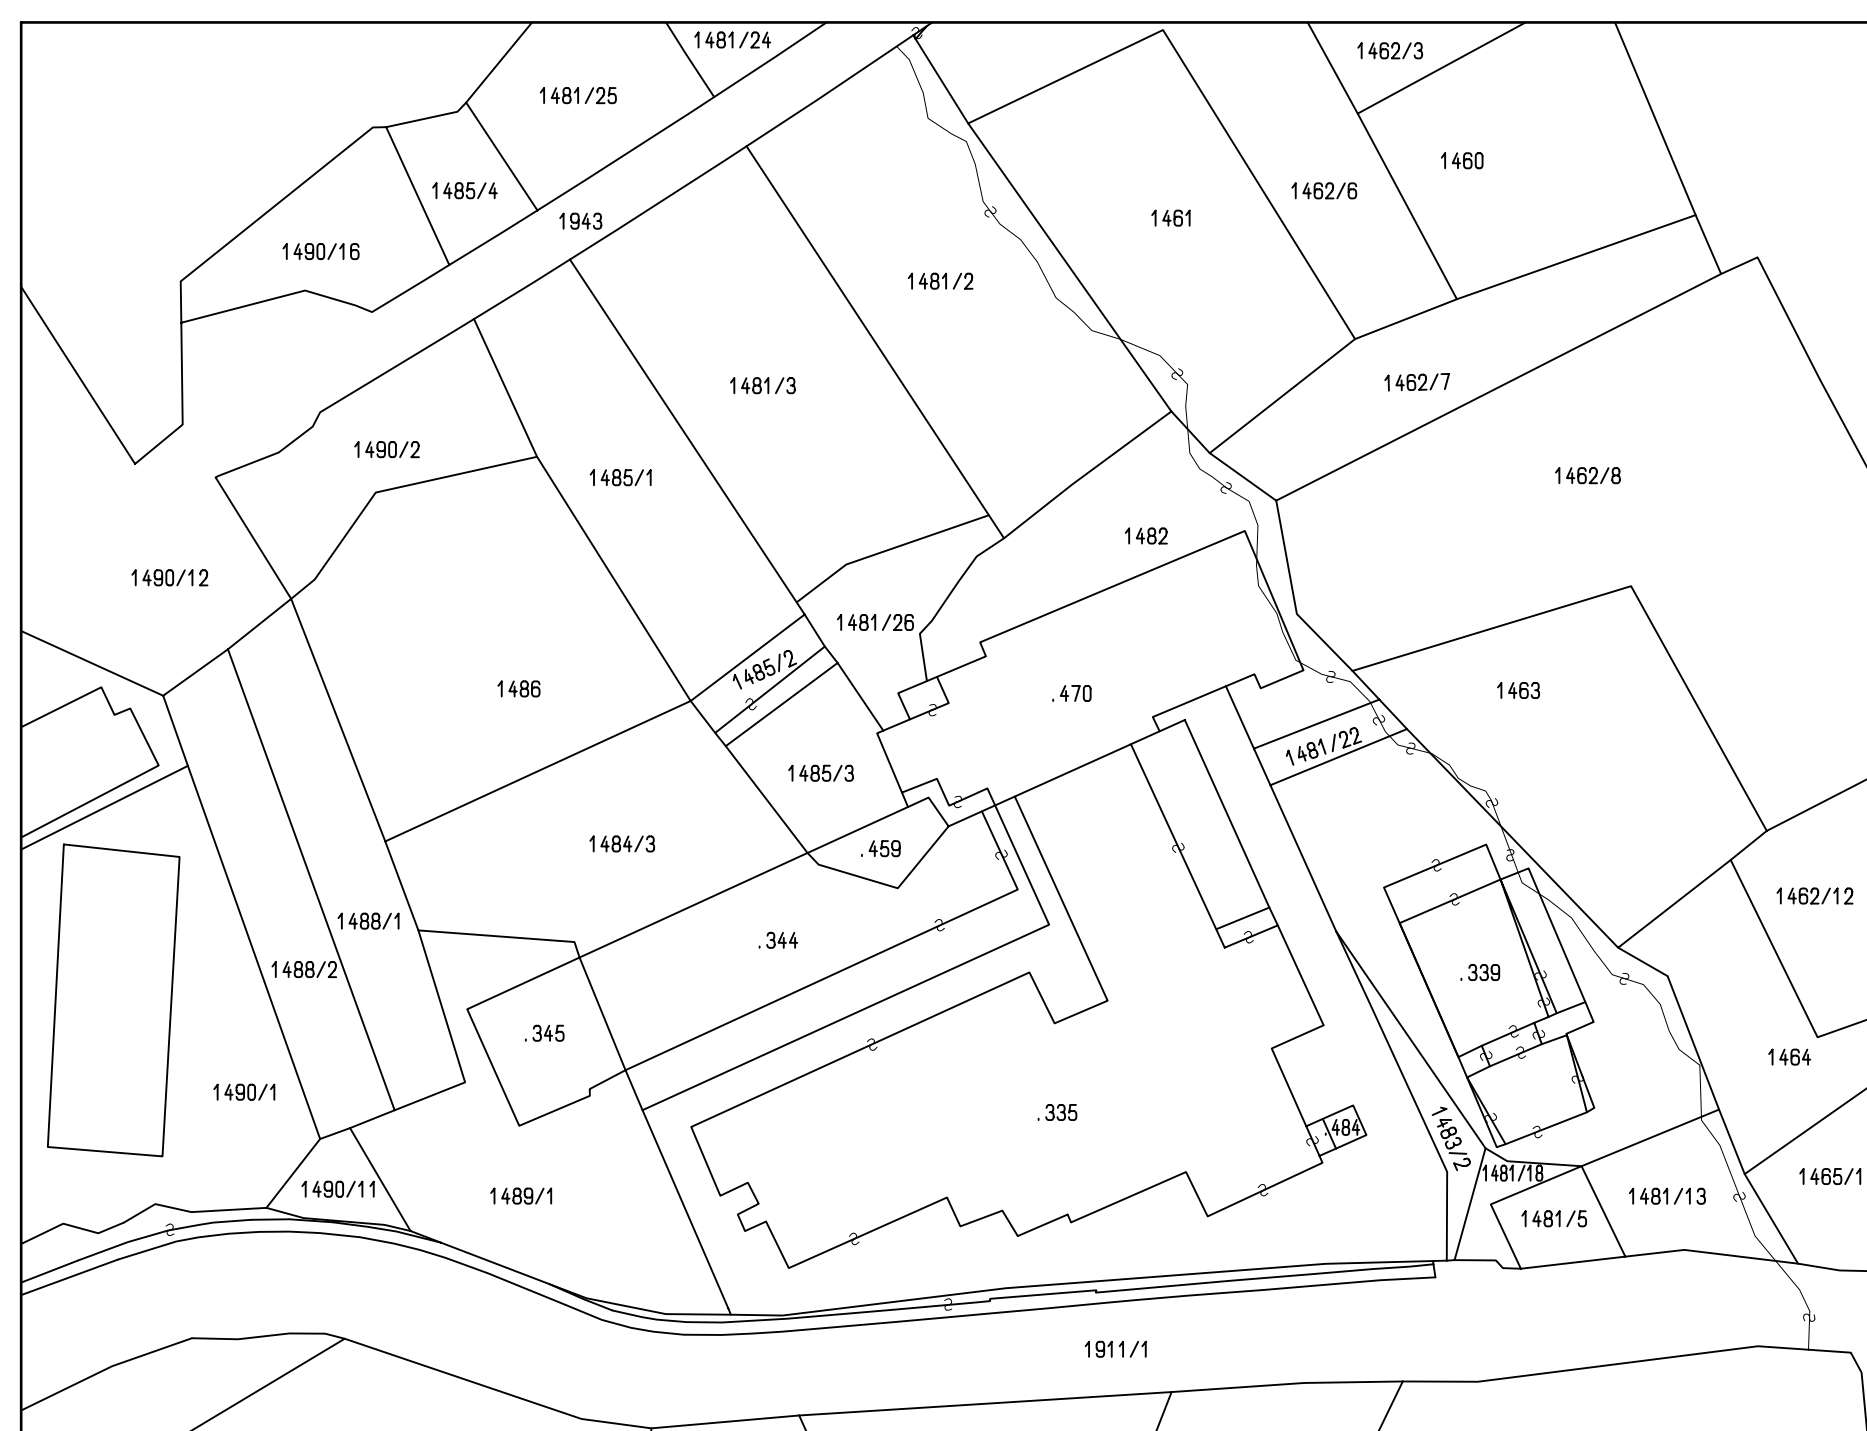

ESTRATTO P.R.G. - MEZZANA

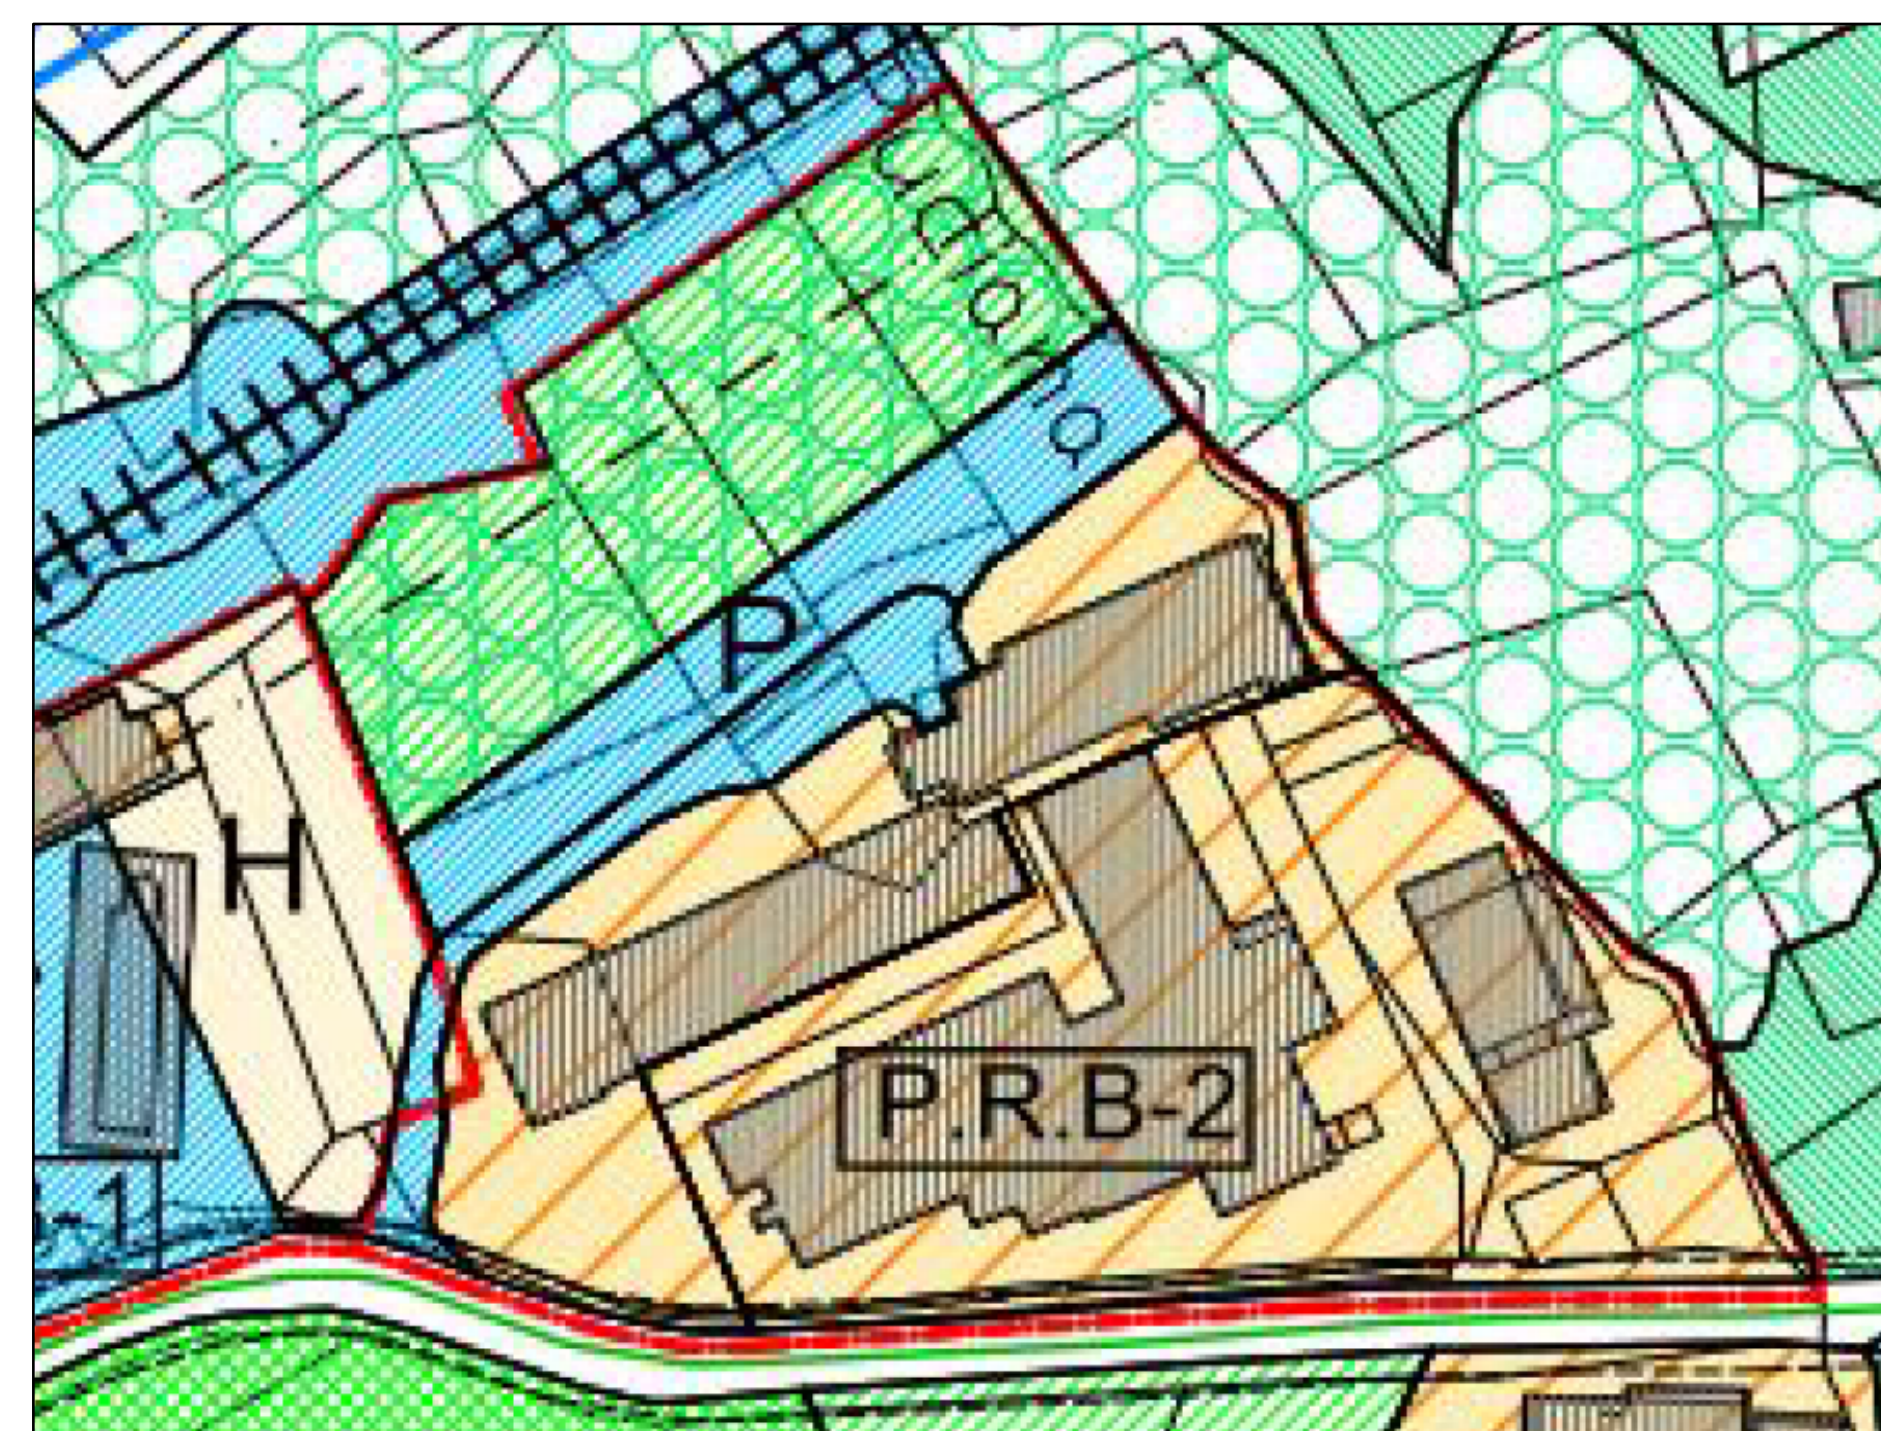


TAVOLA 1/3

Studio di Ingegneria Bezzi ing. Roberto
Via Nazionale n°21 - 38020 Monclasseo - TN - Tel. 340.6619419
C.F. BZZ RRT 76P27 C7945 - P.IVA 0181 755 0229

Studio Tecnico Perito Ind.le Edile
BONTEMPELLI MASSIMO
CAVIZZANA - VAL DI SOLE (TN) - VIA ALPI 72 - TEL.0463/901306

COMUNE DI MEZZANA PROVINCIA DI TRENTO

OGGETTO : REALIZZAZIONE DI PIANO ATTUATIVO DI RECUPERO
RELATIVO ALLA ZONA P.R. B-2 "LAGO ROTONDO" DI
MARILLEVA '900 NEL COMUNE CATASTALE DI MEZZANA

PLANIMETRIE EDIFICI - RIEPILOGO VOLUMI

P.ED. 335 CONDOMINIO LAGO ROTONDO

DATA DICEMBRE 2016

SCALA 1:200

COLLEGIO PERITI INDUSTRIALI
TRENTO
EDILIZIA
per Ing. BONTEMPELLI MASSIMO
ISCRIZIONE ALBO N° 789