




RONCIO

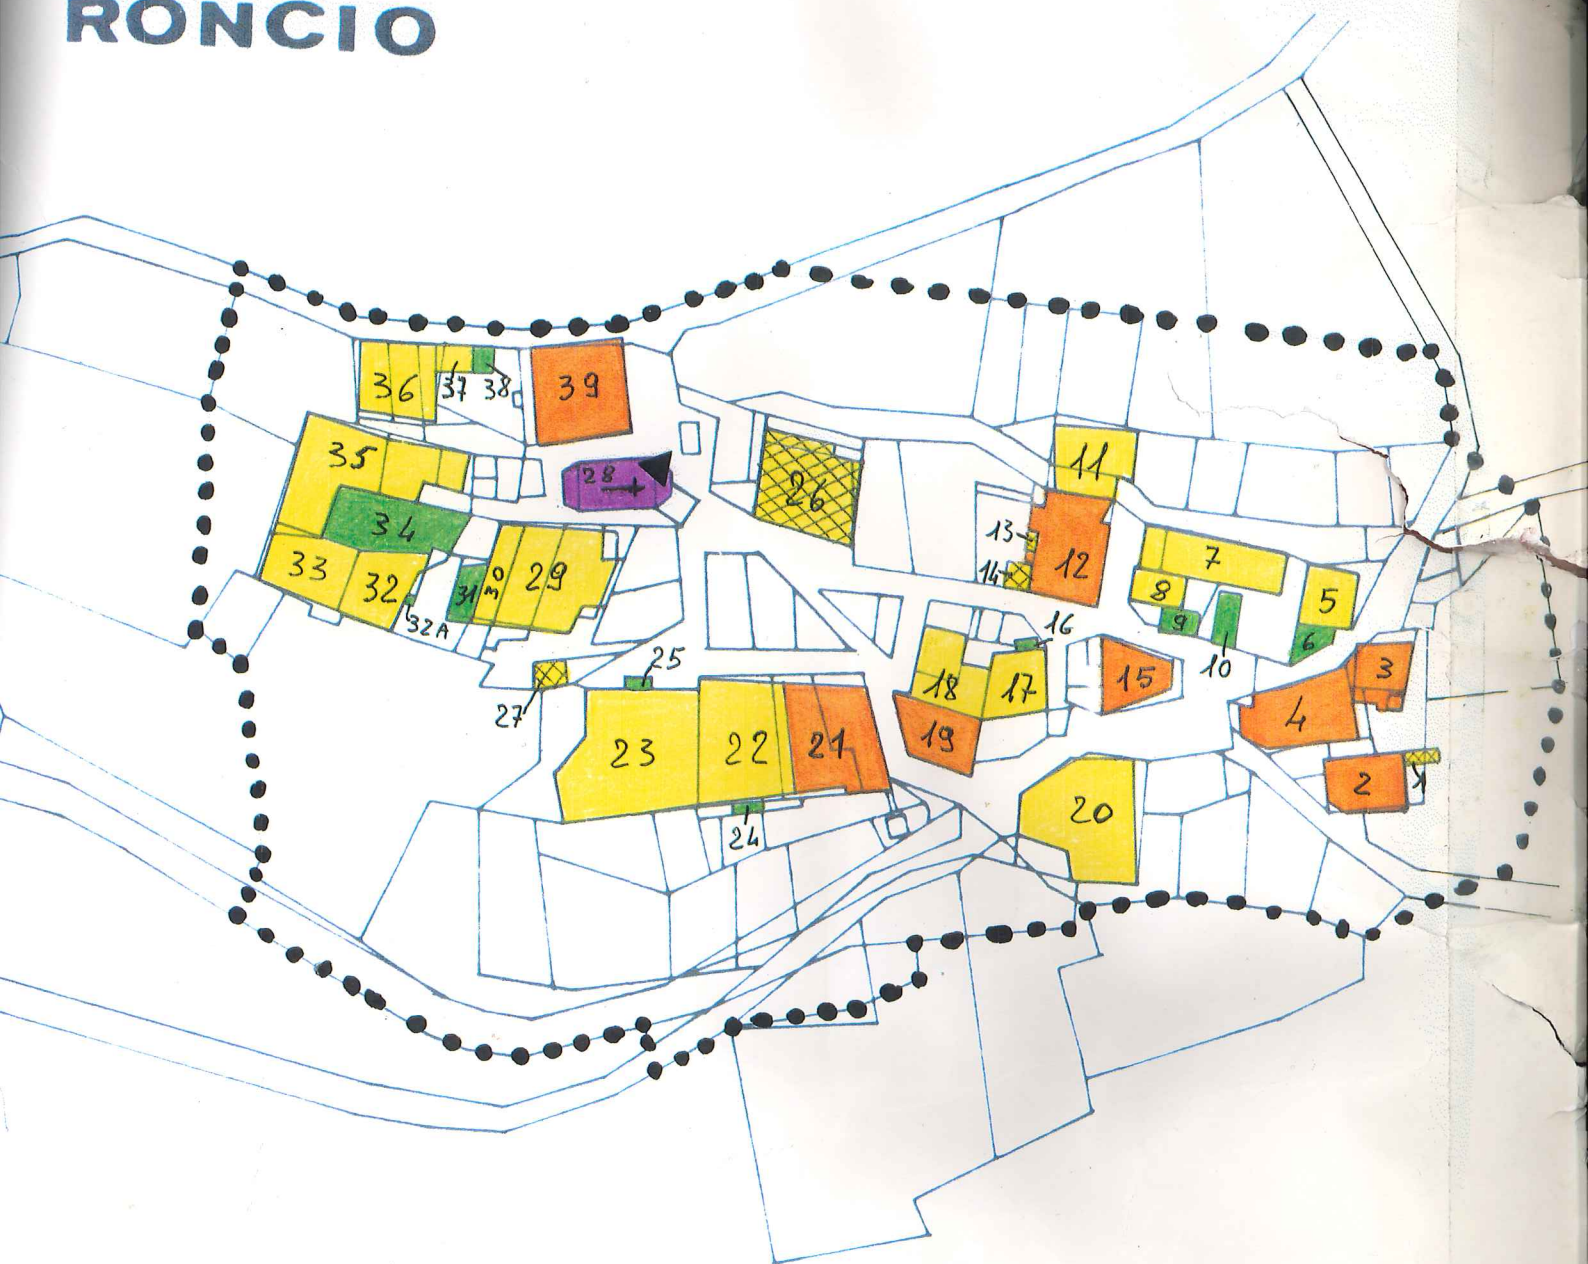

MEZZANA

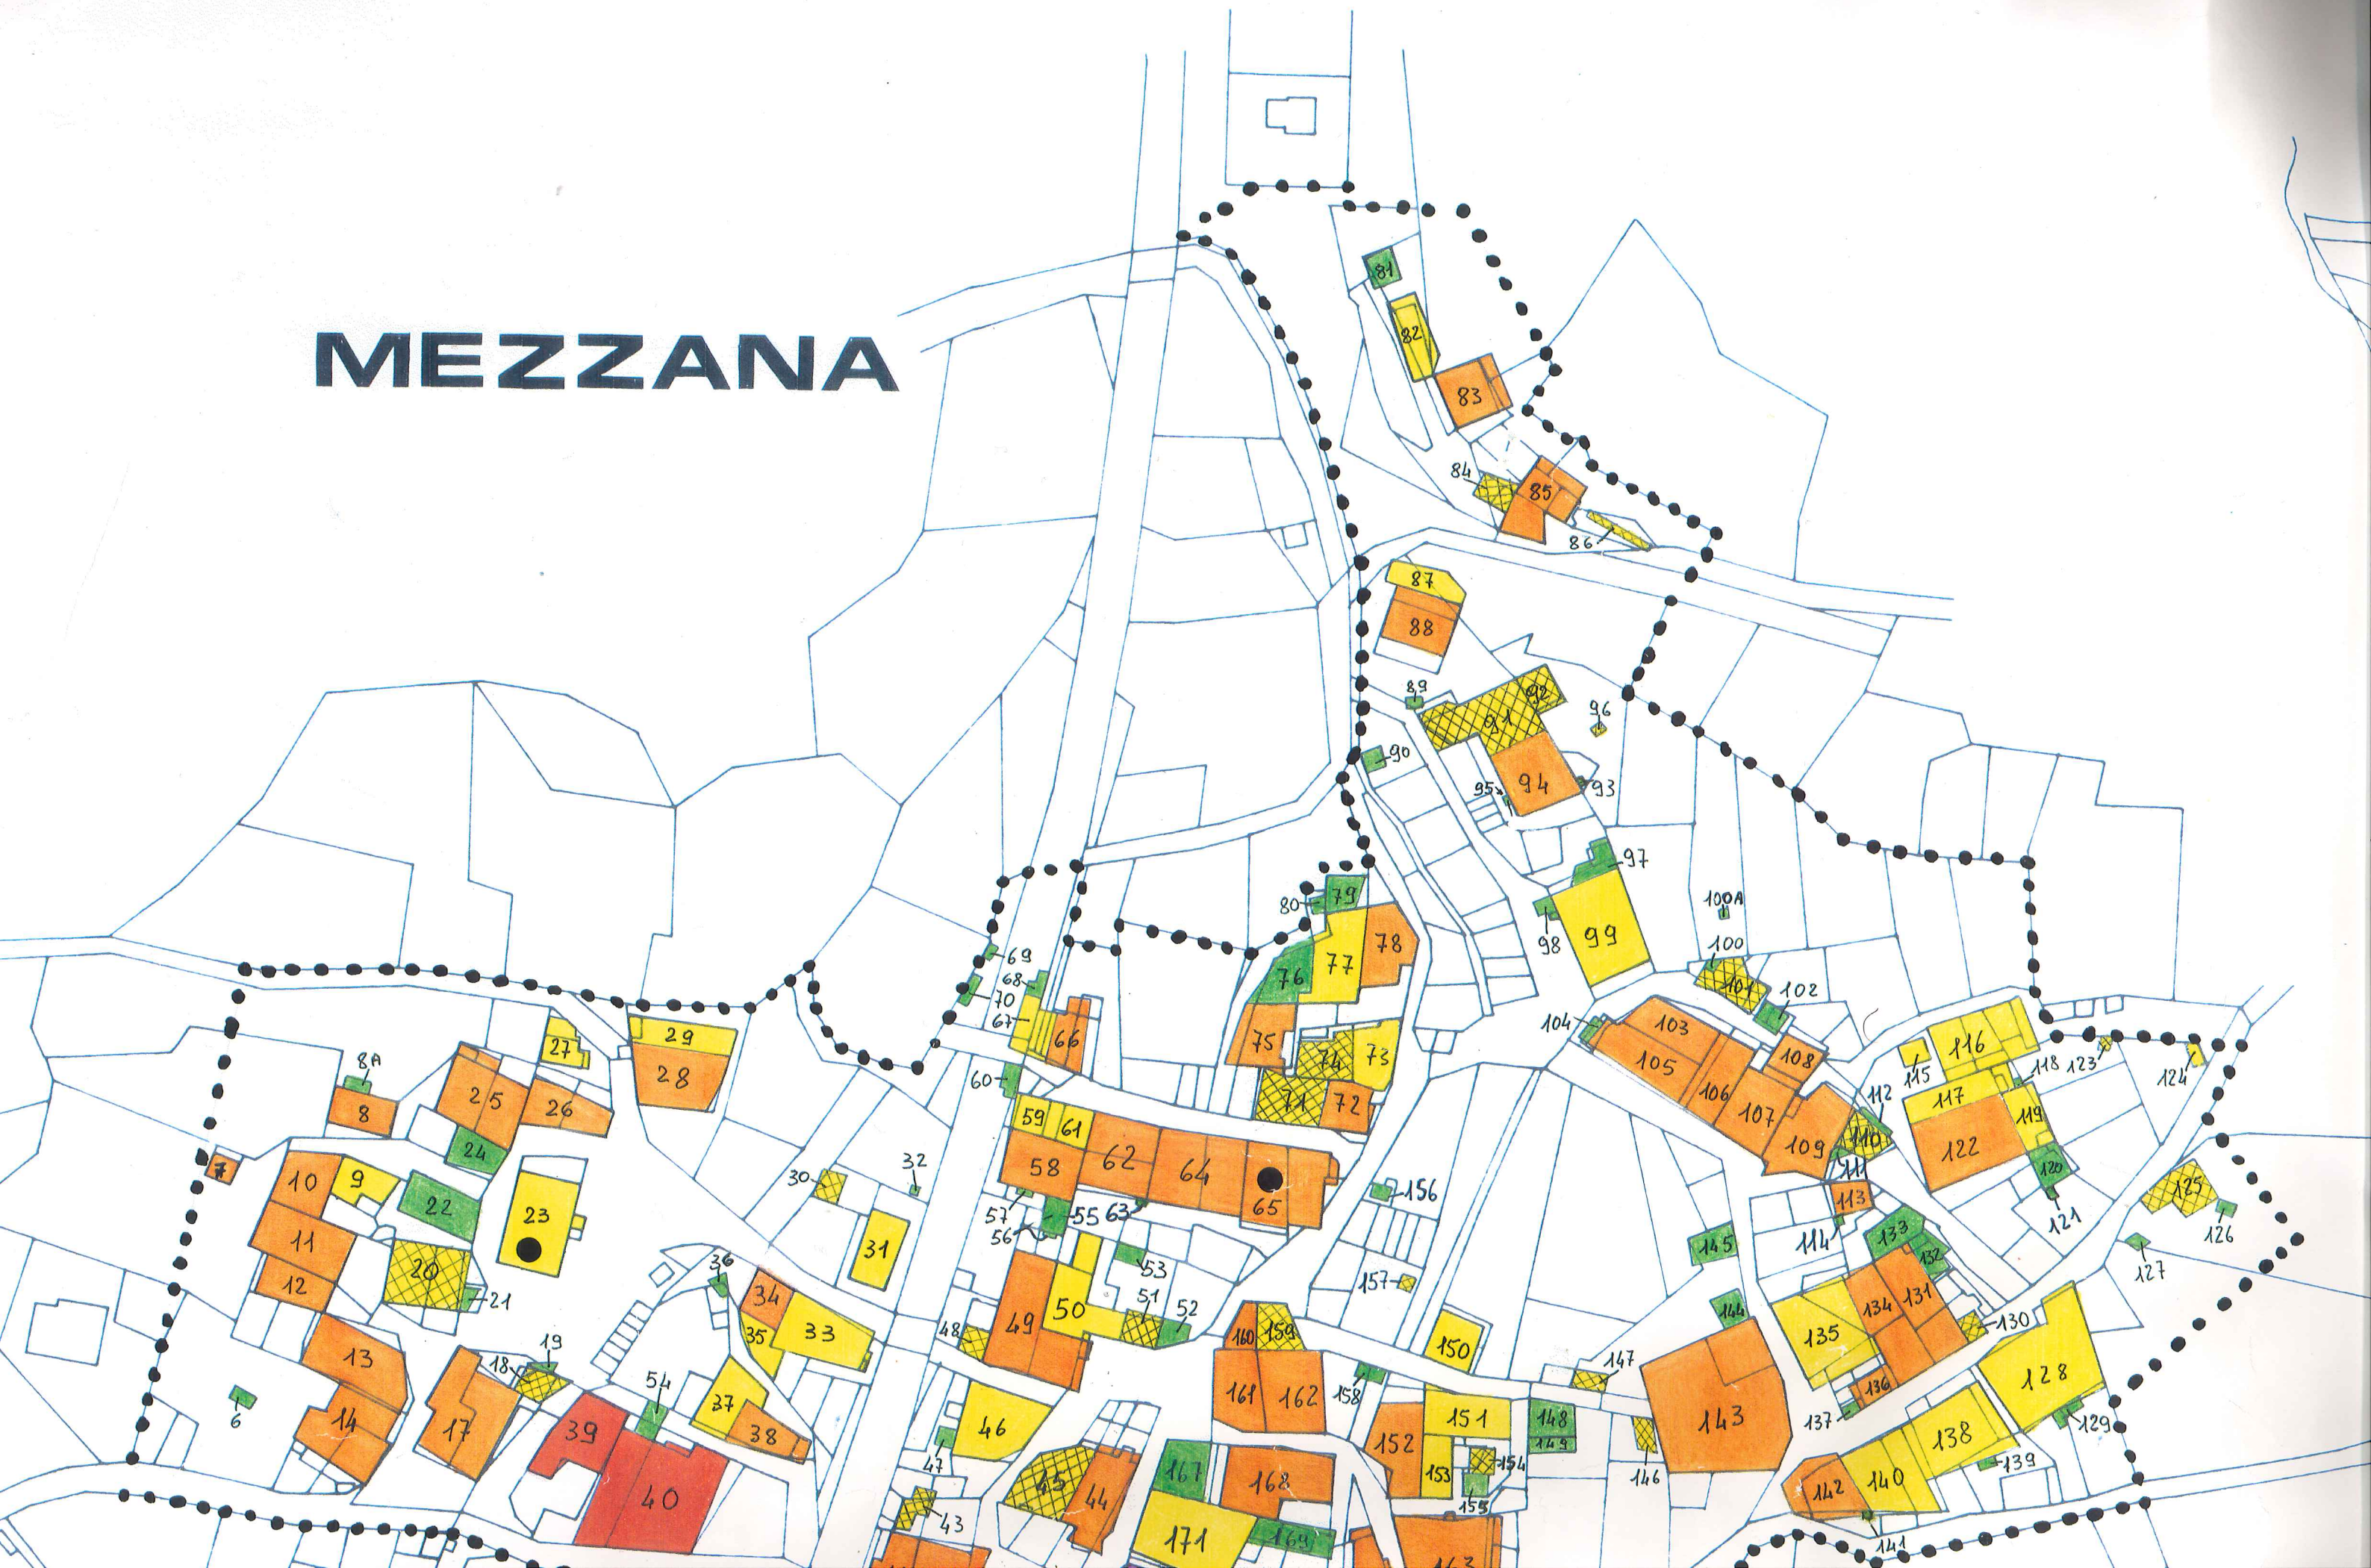

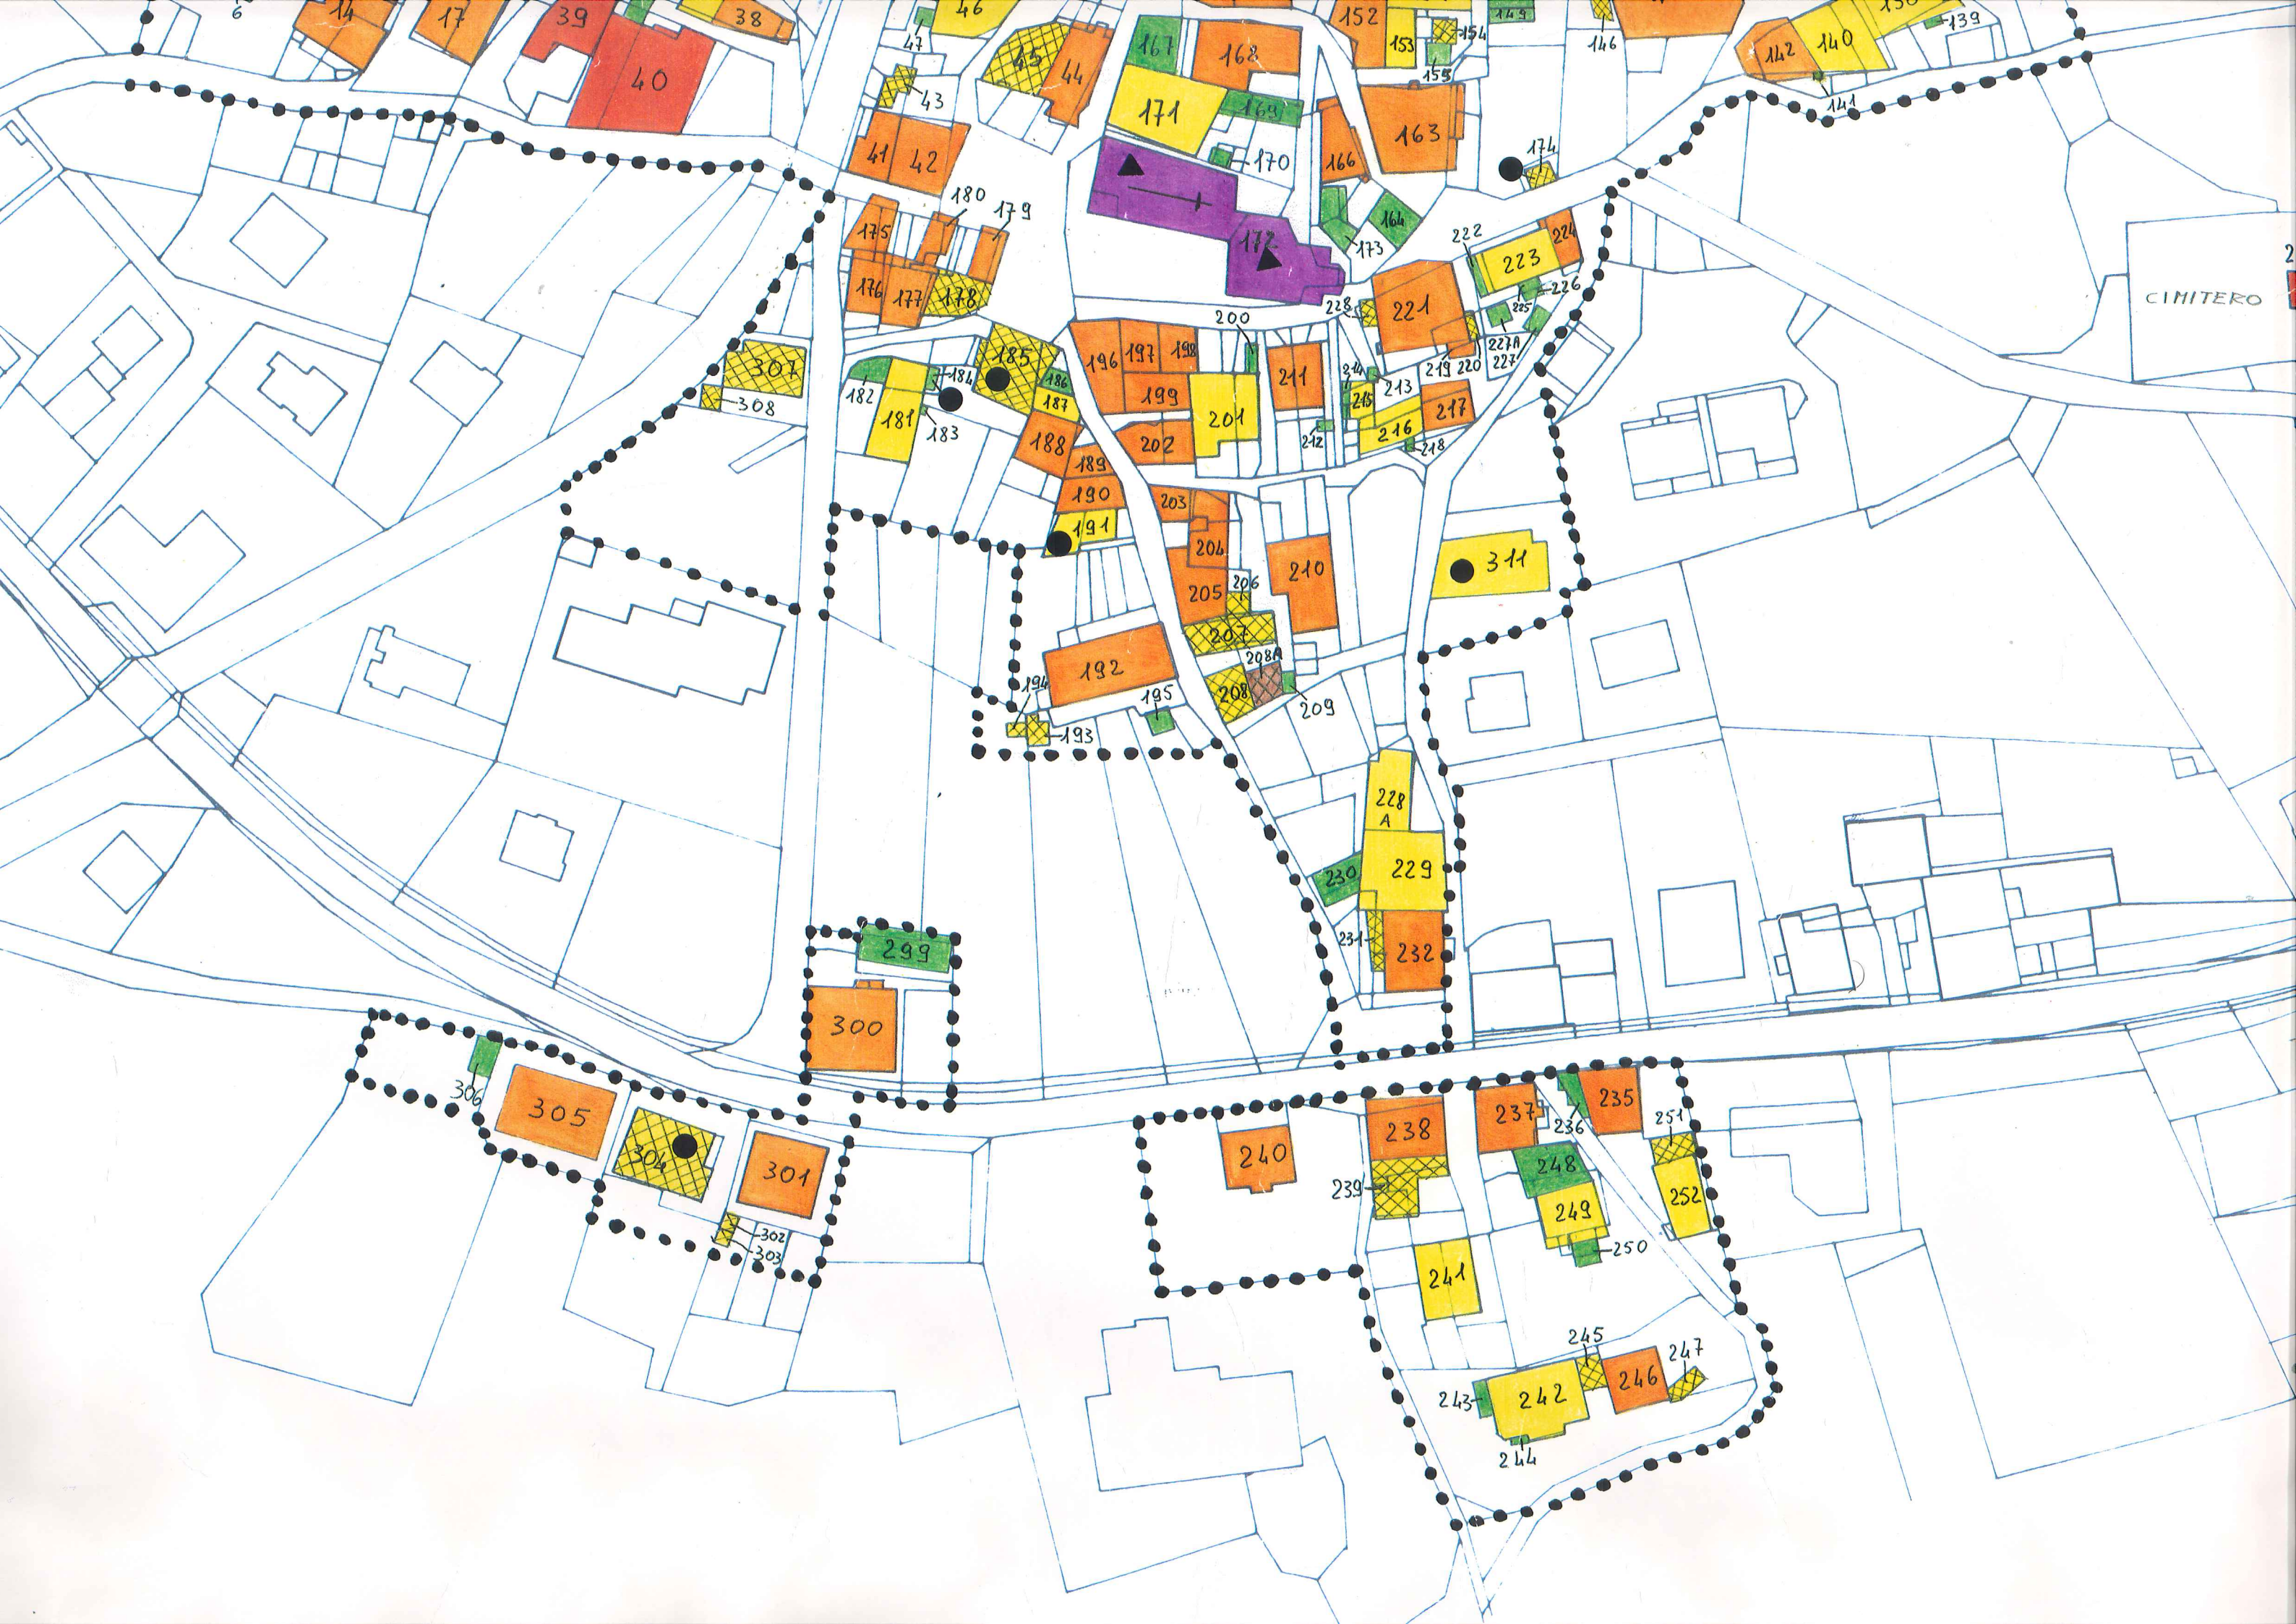



COMPRENSORIO DELLA VALLE DI SOLE

PIANO GENERALE DEGLI INSEDIAMENTI STORICI

COMUNE DI **MEZZANA**
CENTRO STORICO DI **MEZZANA-RONCIO**

18

SIGLA	CATEGORIE DI INTERVENTO SULLE UNITA' MINIME		ART.
R1		RESTAURO	15
R2	1	RISANAMENTO CONSERVATIVO DI TIPO A	16
	2	RISANAMENTO CONSERVATIVO DI TIPO B	17
R31		RISTRUTTURAZIONE	18
R4		RIPRISTINO TIPOLOGICO	19
		ADEGUAMENTO TIPOLOGICO	20
	3	RIPRISTINO EDILIZIO	21
R5		DEMOLIZIONE	22
R6	1	RISTRUTTURAZIONE URBANISTICA	23
	2	RECUPERO, RISANAMENTO DELLE AREE PERTINENZIALI LIBERE	24
●	EDIFICI PUBBLICI		
▲	EDIFICI VINCOLATI L. 1.6.1939, n. 1089		
●●●●●	PERIMETRO C.A.		

