

PIANTA PRIMO PIANO INTERRATO

IANTA SECONDO PIANO INTERRATO

RIEPILOGO VOLUMI P.ED. 470

| | VOLUME RESIDENZIALE PARTI COMUNI | VOLUME POSTI AUTO | VOLUME PARTI COMUNI GARAGE |
|-------------------|----------------------------------------|----------------------|----------------------------------|
| PRIMO INTERRATO | mc. 88,80 | mc. 1.439,20 | mc. 829,92 |
| SECONDO INTERRATO | mc. 88,80 | mc. 1.364,16 | mc. 847,80 |
| TOTALE | mc. 177,60 | mc. 2.803,36 | mc. 1.677,72 |

VOLUME URBANISTICO COMPLESSIVO (arrotondato) = MC.4.660,00




PIANTA PIANO SEMINTERRATO

PIANTA PIANO TERRA

PIANTA PRIMO PIANO

ANSWER

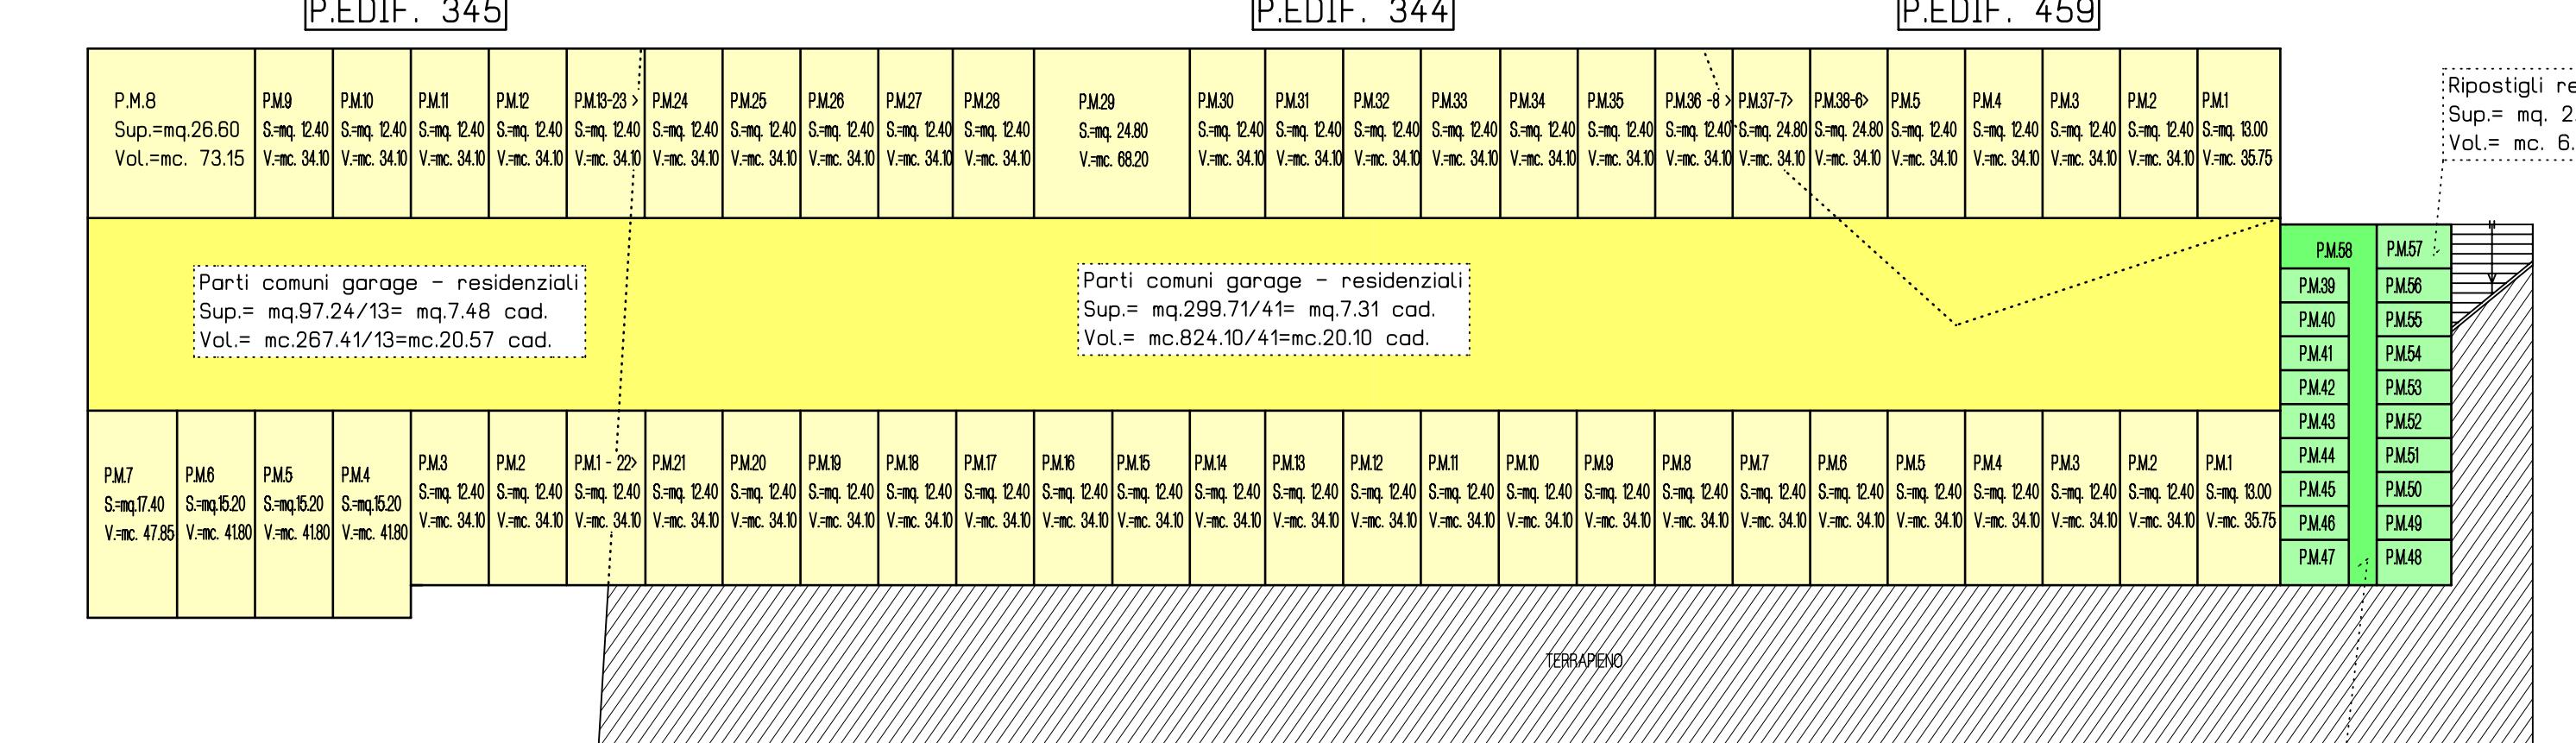


RIEPILOGO VOLUMI PP.ED. 344-345-459

| VOLUME RESIDENZIALE PARTI COMUNI | VOLUME POSTI AUTO | VOLUME PARTI COMUNI GARAGE |
|----------------------------------------|----------------------|----------------------------------|
| SEMINTERRATO | mc. 153,71 | mc. 1.954,70 |
| TOTALE | mc. 153,71 | mc. 1.954,70 |


VOLUME URBANISTICO COMPLESSIVO (arrotondato) = MC.3.240,00

PIANTA PIANO SEMINTERRATO

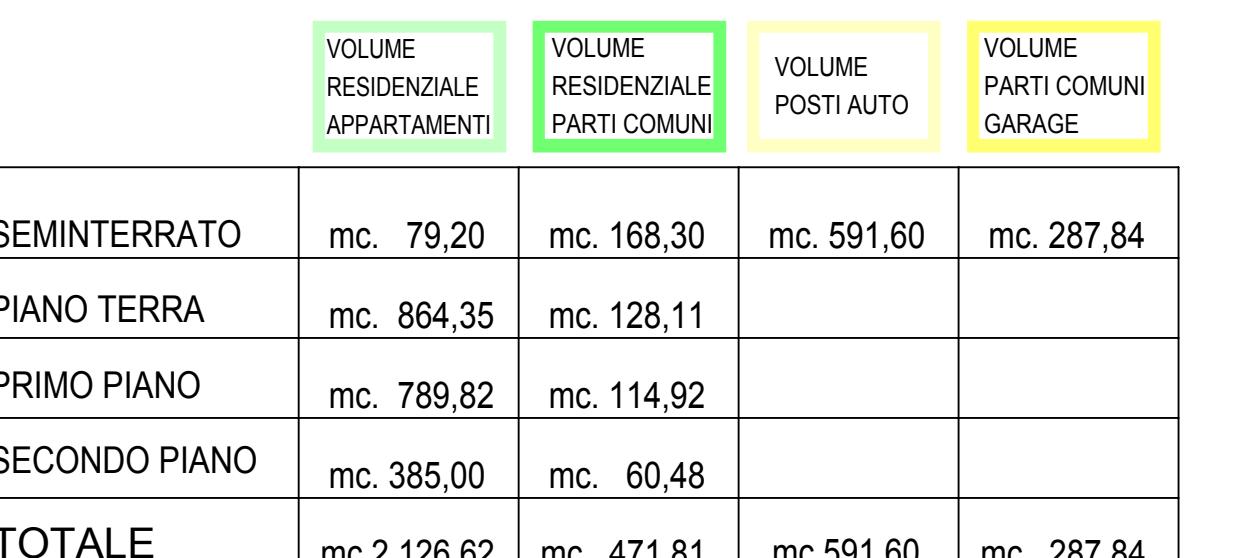

VOLUME URBANISTICO COMPLESSIVO (arretondate) P EDIE 339 - MC 3.480.00

TAVOLA A 2/3

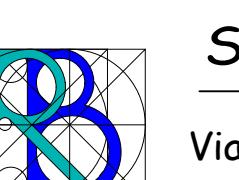

Studio di Ingegneria Bezzi ing. Roberto
Nazionale n°21 - 38020 Monclassico - TN - Tel. 340.6619419
e-mail: bezzi@tin.it - Riva 0181.755.0229

Studio Tecnico Perito Ind.le Edile

SANT'ELIAZIO - MASSIMO

CONTINUOUS MASSIMO

COMUNE DI MEZZANA PROVINCIA DI TRENTO

ANIMETRIE EDIFICI - RIEPILOGO VOLUMI
