

RIEPILOGO VOLUMI P.ED. 335
PROPOSTA PIANO ATTUATIVO

VOLUME PER
ATTIVITA'
COMMERCIALI
P.M. 79

	SITUAZIONE ESISTENTE	PROPOSTA PIANO ATTUATIVO
SECONDO PIANO	mc. 0,00	mc. 240,00
TERZO PIANO	mc.1.206,75	mc. 963,75
TOTALE	mc.1.206,75	mc.1.206,75

PIANTA TERZO PIANO


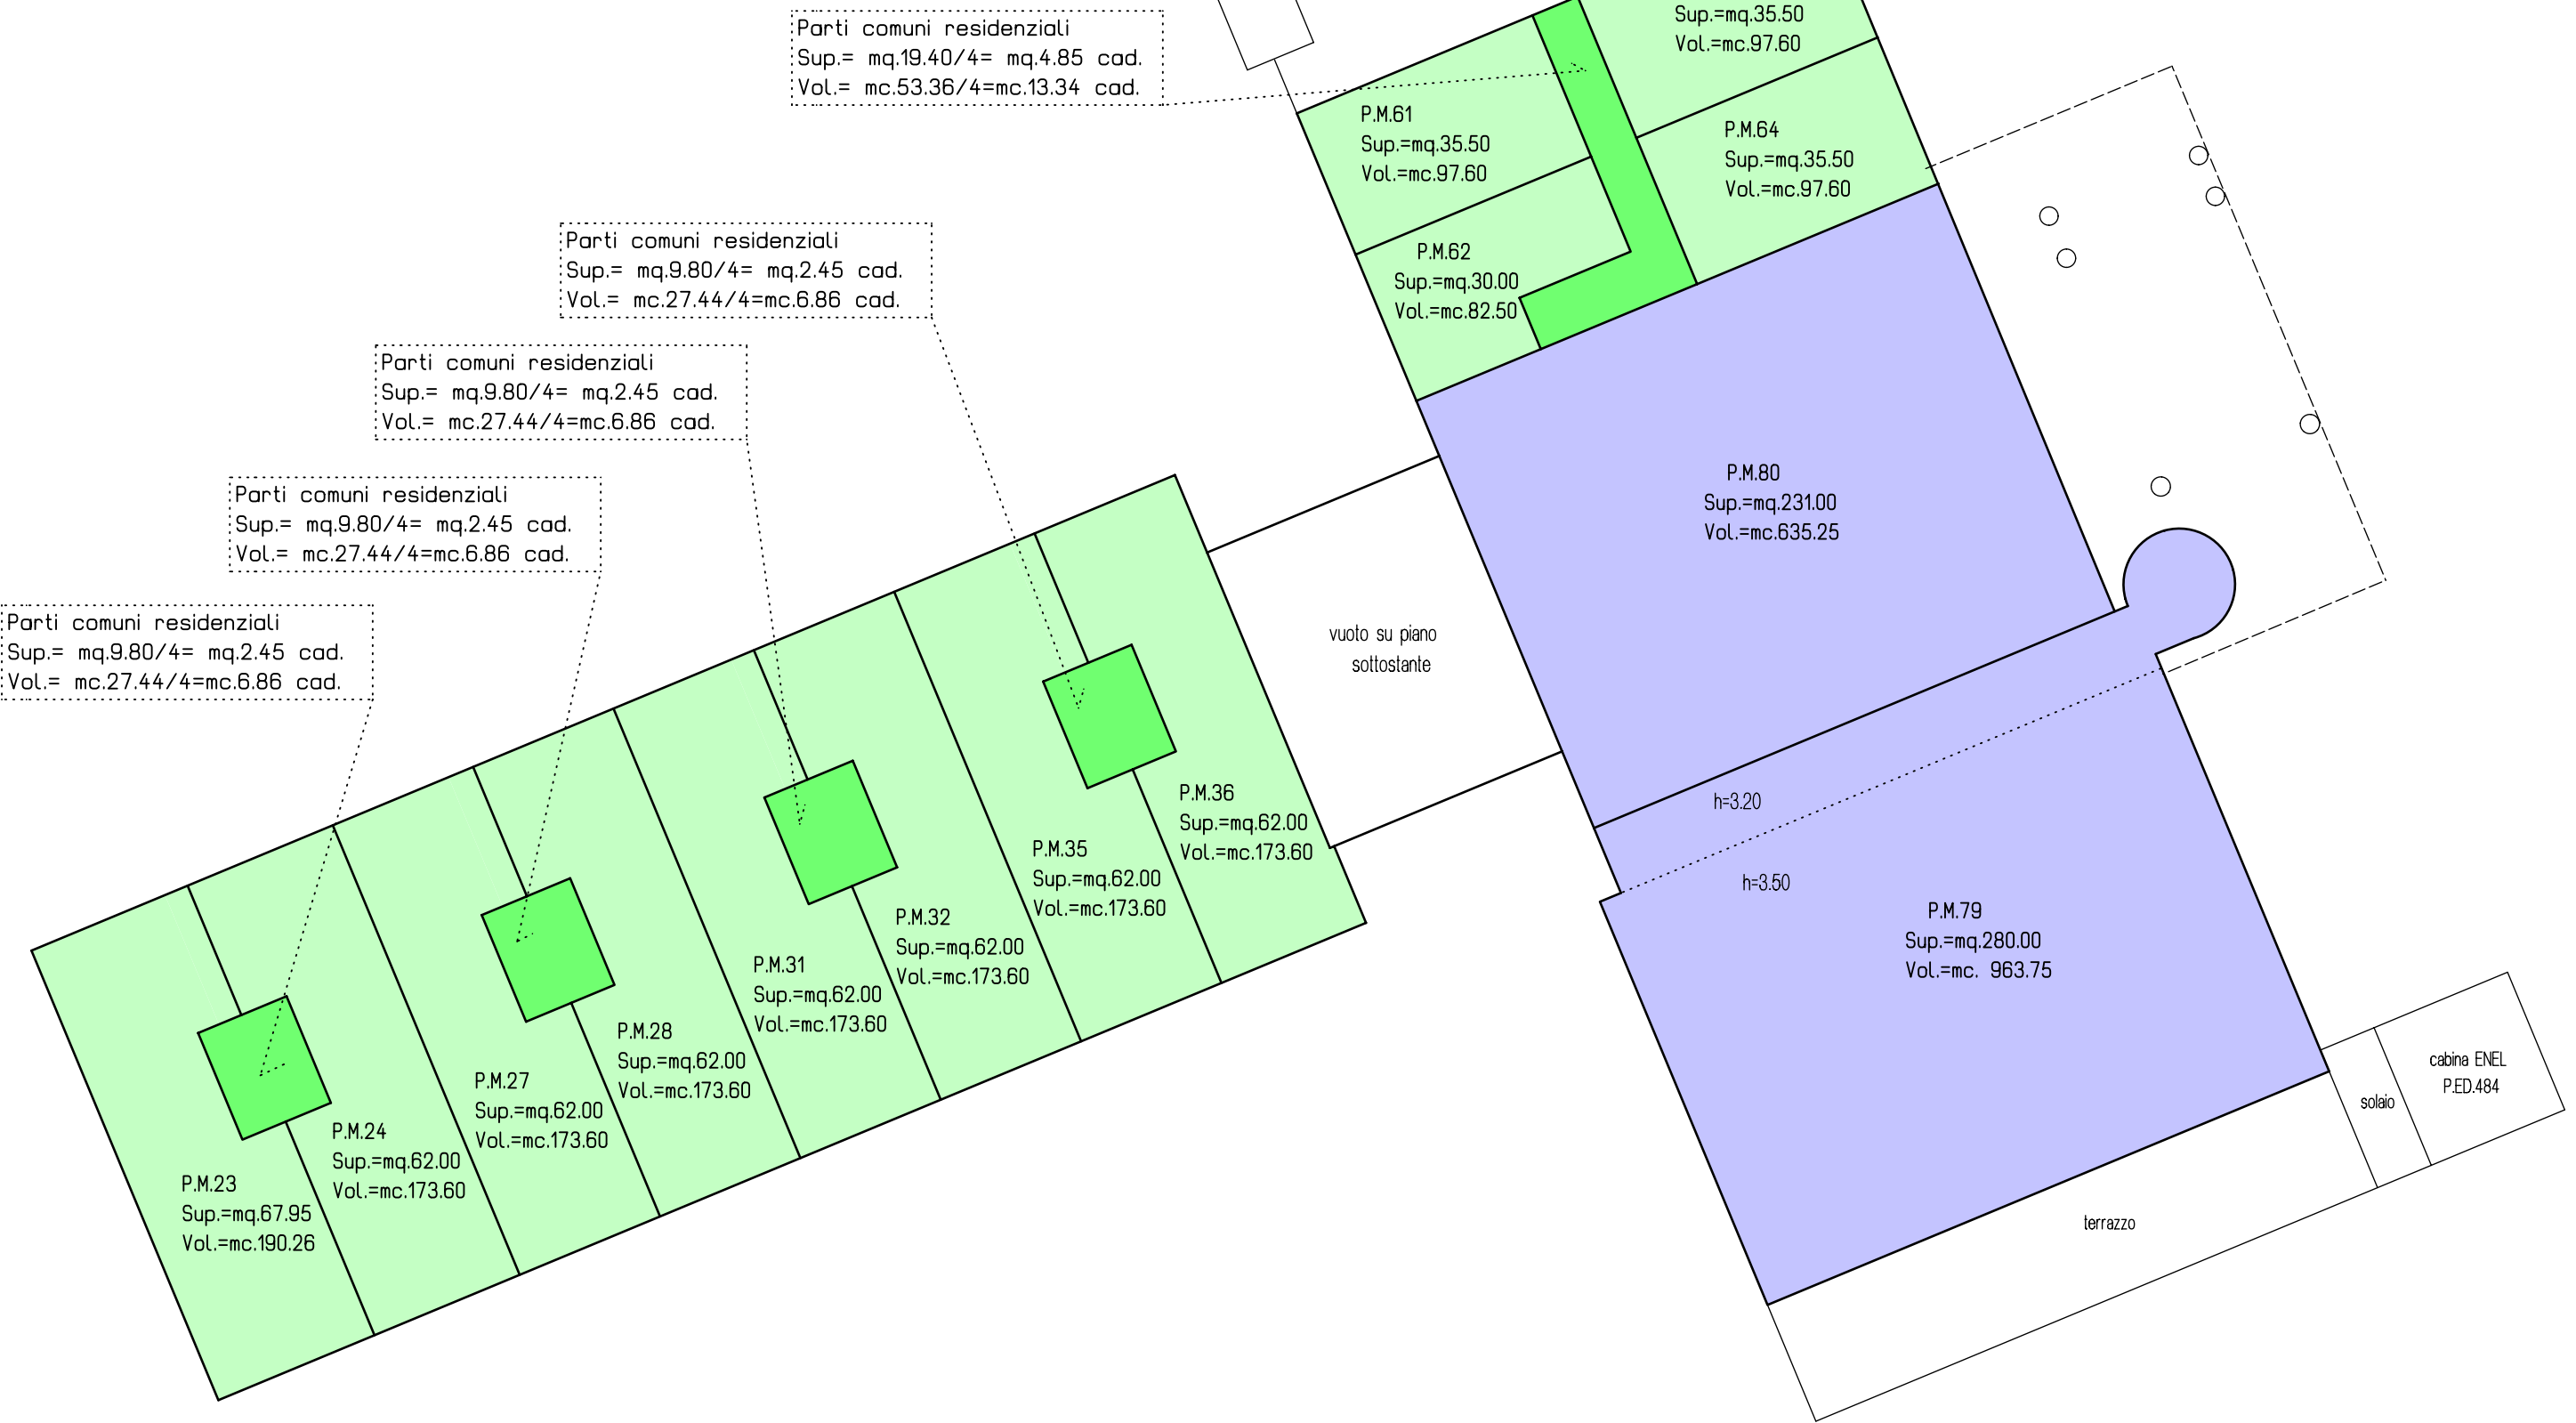


TAVOLA 3/3

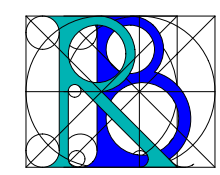

Studio di Ingegneria Bezzi ing. Roberto

Via Nazionale n°21 - 38020 Monclassico - TN - Tel. 340.6619419
C.F. BZZ RRT 76P27 C7945 - P.IVA 0181 755 0229

Studio Tecnico Perito Ind.le Edile
BONTEMPELLI MASSIMO

CAVIZZANA - VAL DI SOLE (TN) - VIA ALPI 72 - TEL.0463/901306

COMUNE DI MEZZANA

PROVINCIA DI TRENTO

OGGETTO : REALIZZAZIONE DI PIANO ATTUATIVO DI RECUPERO
RELATIVO ALLA ZONA P.R. B-2 "LAGO ROTONDO" DI
MARILLEVA '900 NEL COMUNE CATASTALE DI MEZZANA

PLANIMETRIE P.ED.335 CONDOMINIO LAGO ROTONDO

PROPOSTA SPOSTAMENTO VOLUMI PER ATTIVITA' COMMERCIALI

DATA DICEMBRE 2016

SCALA 1:200